


Wiązowa Eko Park

Rumia, ul. Wiązowa

BUDYNEK 10 | LOKAL A

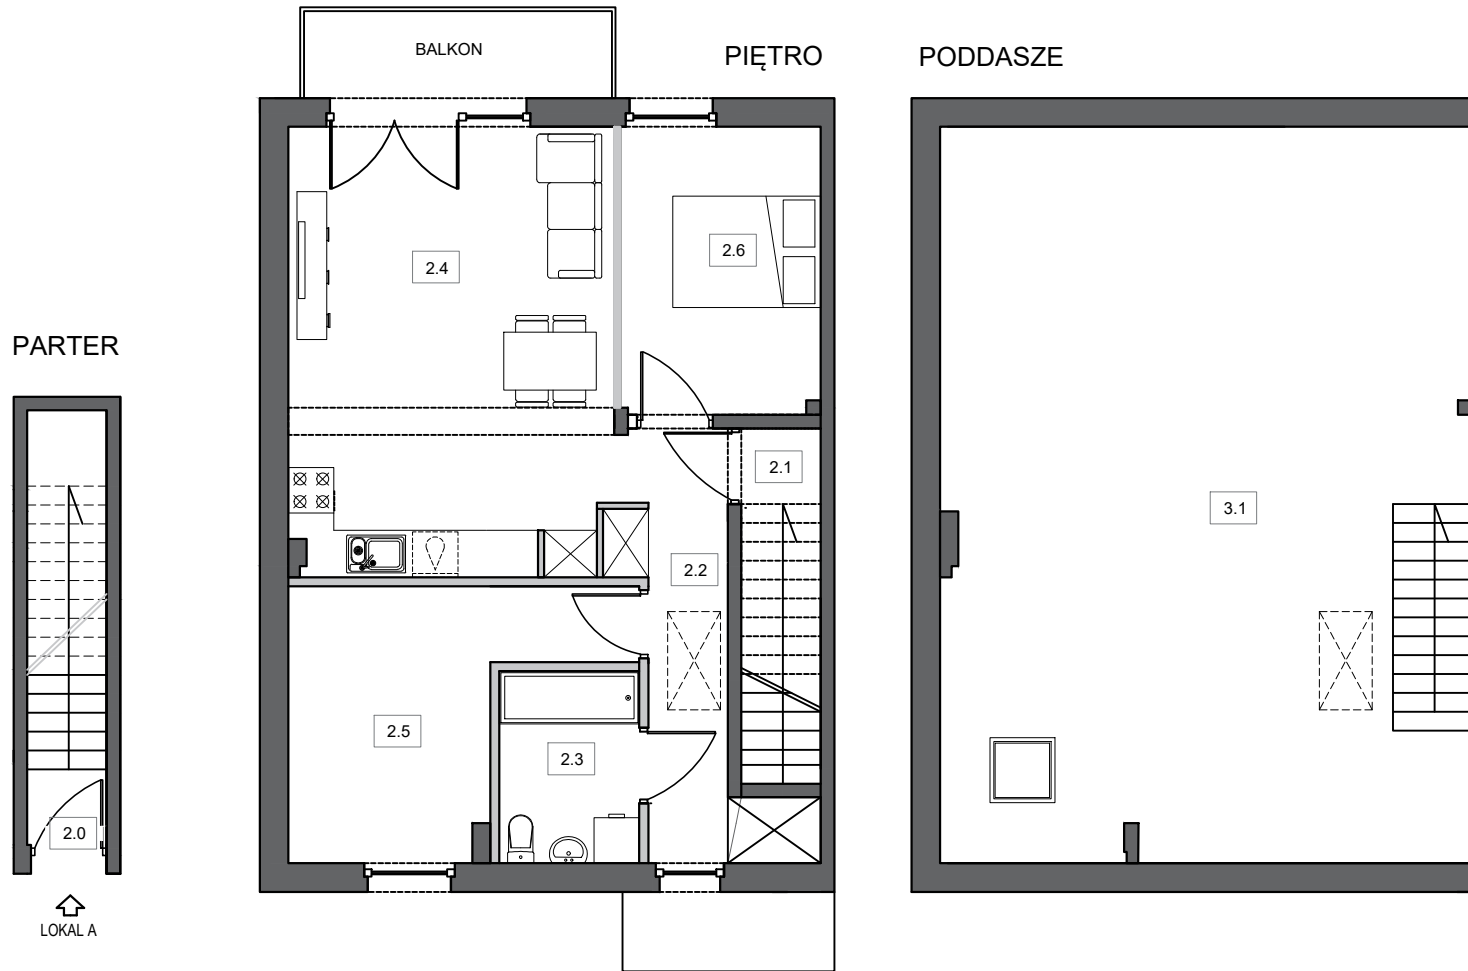

powierzchnia pomieszczeń 60,66 m²

poddasze 34,71 m²

balkon 4,7 m²

Zestawienie pomieszczeń

PARTER

2.0 WIATROŁAP 1,05 m²

PIĘTRO


2.1 KLATKA SCHODOWA 1,05 m²
2.2 KORYTARZ 7,56 m²
2.3 ŁAZIENKA 4,55 m²
2.4 SALON Z ANEKSEM KUCHENNYM 25,27 m²
2.5 GARDEROBA 11,39 m²
2.6 POKÓJ 9,79 m²

PODDASZE

3.1 STRYCH 34,71 m²

ŁĄCZNIE 95,37 m²

LOKALIZACJA


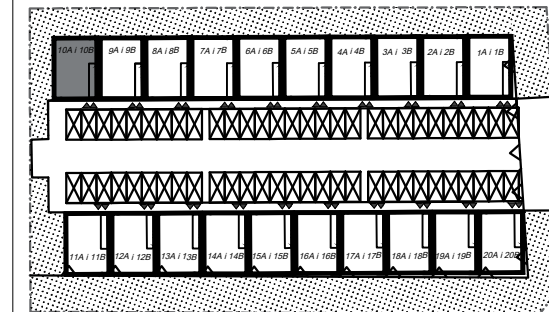


DEWELOPER



MATTON

MATTON INVEST sp. z o.o.
ul. Janka Wiśniewskiego 20, Gdynia

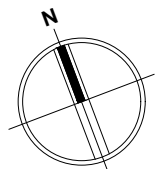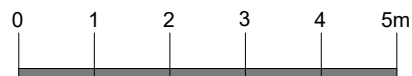

Ściany bez możliwości zmiany

Ściany z możliwością zmiany

Wymiary zostały podane zgodnie z normą PN-ISO 9836:1997. Powierzchnia pomieszczeń liczona po obrysie podłogi z uwzględnieniem grubości warstw wykończeniowych ścian.

* Powierzchnia nie będzie wliczana do powierzchni użytkowej lokalu

+48 790 720 072 | sprzedaz@matton.pl