


Wiązowa Eko Park

Rumia, ul. Wiązowa

BUDYNEK 12 | LOKAL B

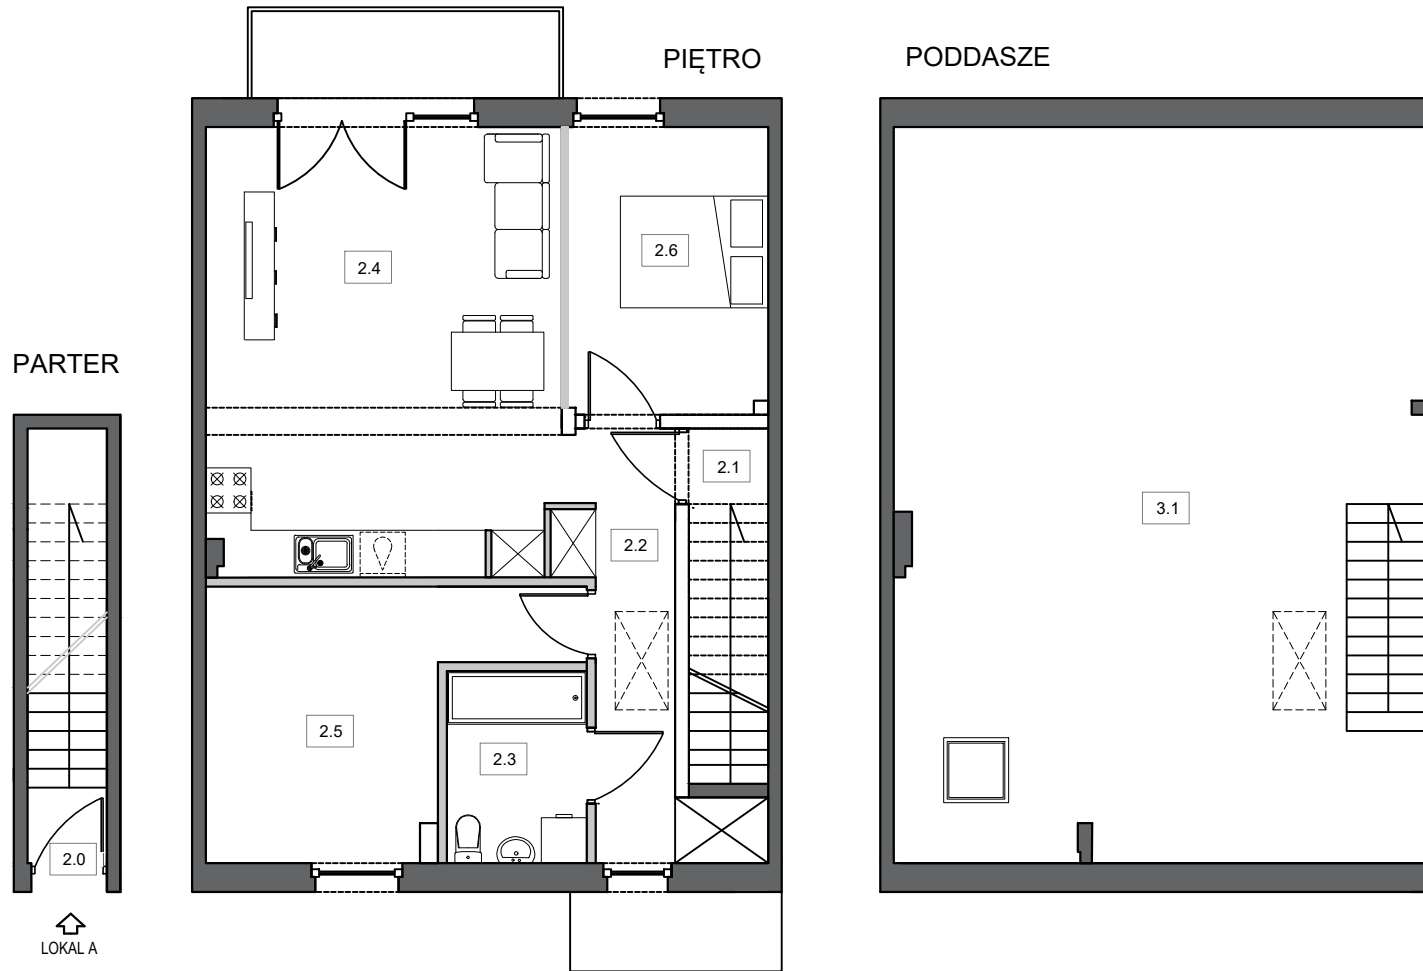

powierzchnia pomieszczeń	62,51 m ²
poddasze	35,98 m ²
balkon	4,7 m ²

Zestawienie pomieszczeń

PARTER

2.0 WIATROŁAP	1,05 m ²
---------------	---------------------

PIĘTRO

2.1 KLATKA SCHODOWA	1,05 m ²
2.2 KORYTARZ	7,56 m ²
2.3 ŁAZIENKA	4,55 m ²
2.4 SALON Z ANEKSEM KUCHENNYM	26,39 m ²
2.5 GARDEROBA	12,02 m ²
2.6 POKÓJ	9,89 m ²


PODDASZE

3.1 STRYCH	35,98 m ²
------------	----------------------

ŁĄCZNIE

98,49 m²

LOKALIZACJA

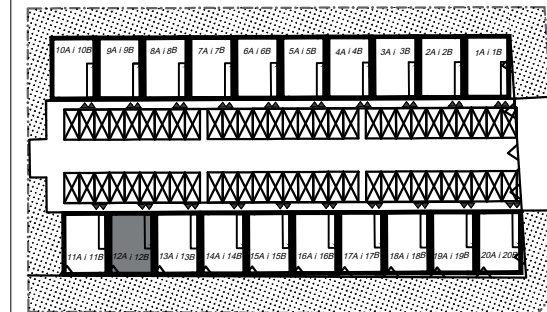

DEWELOPER



MATTON

MATTON INVEST sp. z o.o.
ul. Janka Wiśniewskiego 20, Gdynia

Ściany bez możliwości zmiany

Ściany z możliwością zmiany

Wymiary zostały podane zgodnie z normą PN-ISO 9836:1997. Powierzchnia pomieszczeń liczona po obrysie podłogi z uwzględnieniem grubości warstw wykończeniowych ścian.

* Powierzchnia nie będzie wliczana do powierzchni użytkowej lokalu