


Wiązowa Eko Park

Rumia, ul. Wiązowa

BUDYNEK 14 | LOKAL B

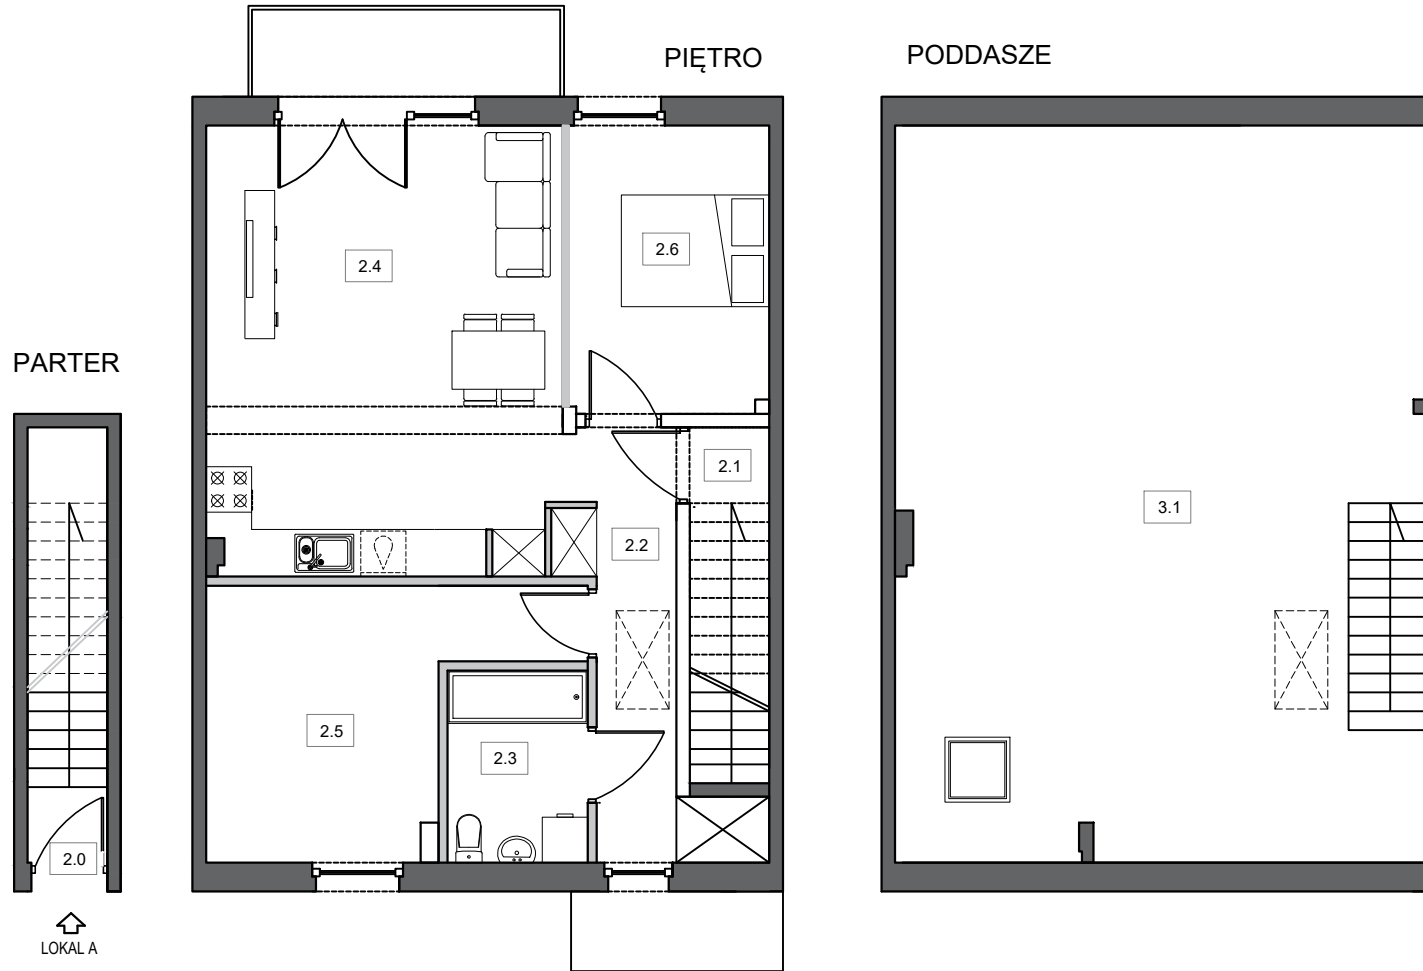

powierzchnia pomieszczeń **62,51 m²**

poddasze **35,98 m²**

balkon **4,7 m²**

Zestawienie pomieszczeń

PARTER

2.0 WIATROŁAP 1,05 m²

PIĘTRO

2.1 KLATKA SCHODOWA 1,05 m²
 2.2 KORYTARZ 7,56 m²
 2.3 ŁAZIENKA 4,55 m²
 2.4 SALON Z ANEKSEM KUCHENNYM 26,39 m²
 2.5 GARDEROBA 12,02 m²
 2.6 POKÓJ 9,89 m²


PODDASZE

3.1 STRYCH 35,98 m²

ŁĄCZNIE

98,49 m²

LOKALIZACJA

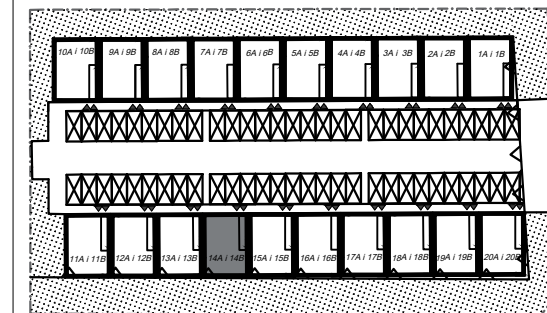

DEWELOPER



MATTON

MATTON INVEST sp. z o.o.

ul. Janka Wiśniewskiego 20, Gdynia

Wymiary zostały podane zgodnie z normą PN-ISO 9836:1997. Powierzchnia pomieszczeń liczona po obrysie podłogi z uwzględnieniem grubości warstw wykończeniowych ścian.
 * Powierzchnia nie będzie wliczana do powierzchni użytkowej lokalu

+48 790 720 072 | sprzedaz@matton.pl