


powierzchnia pomieszczeń **42,50 m<sup>2</sup>**

balkon **5,17 m<sup>2</sup>**




Zestawienie pomieszczeń

12.1	KORYTARZ	8,16m <sup>2</sup>
12.2	ŁAZIENKA	5,89m <sup>2</sup>
12.3	POKÓJ DZIENNY Z ANEKSEM	19,95m <sup>2</sup>
12.4	SYPIALNIA	10,18m <sup>2</sup>

**ŁĄCZNIE 42,50 m<sup>2</sup>**

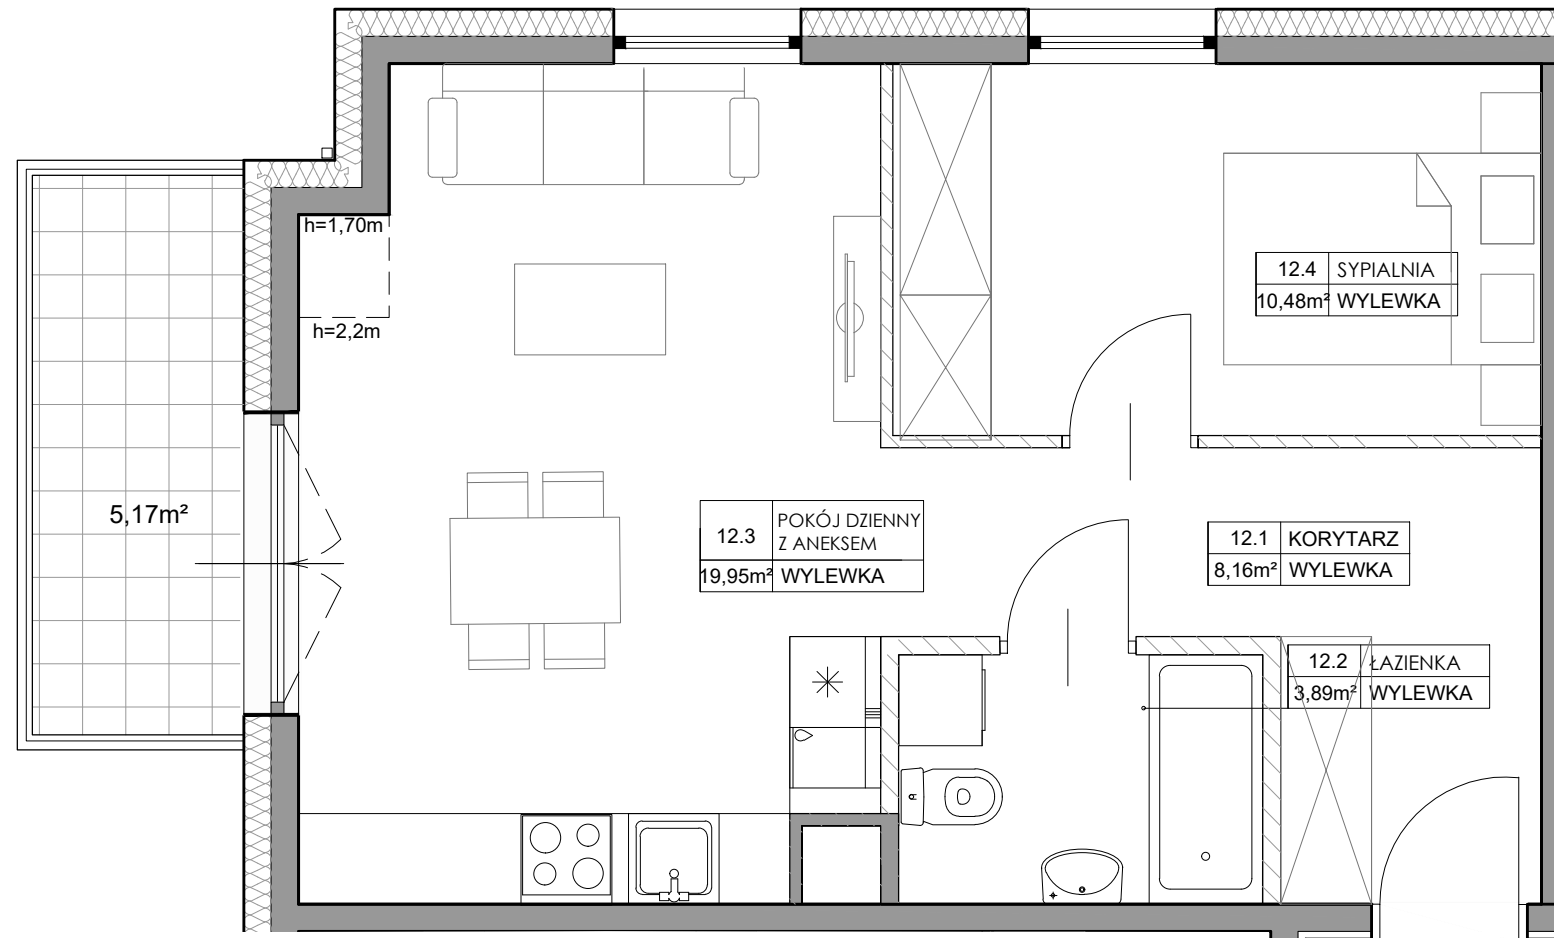

LOKALIZACJA  
KONDYGNACJA 3

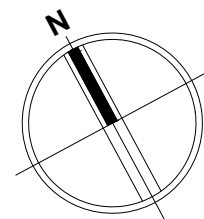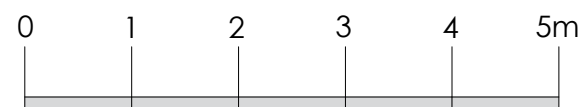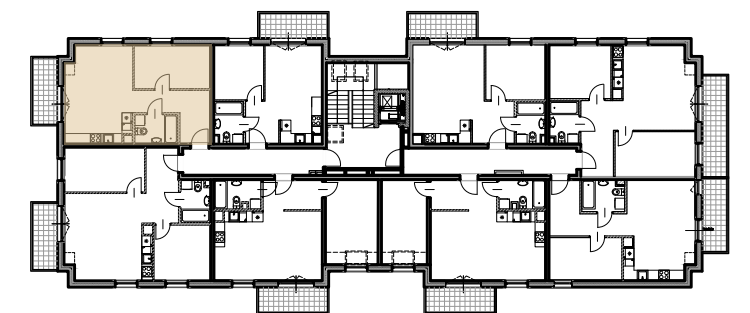

■ ściany bez możliwości zmiany  
 ▨ ściany z możliwością zmiany

Wymiary zostały podane zgodnie z normą PN-ISO 9836:1997. Powierzchnia pomieszczeń liczona po obrysie podłogi z uwzględnieniem grubości warstw wykończeniowych ścian.  
 \* Powierzchnia nie będzie wliczana do powierzchni użytkowej lokalu.

DEWELOPER



**M A T T O N**

**MATTON DEVELOPMENT sp. z o.o.**

ul. Hutnicza 20A, Gdynia