




powierzchnia pomieszczeń **43,45 m<sup>2</sup>**

balkon **5,70 m<sup>2</sup>**

Zestawienie pomieszczeń

2.1	KORYTARZ	8,54m <sup>2</sup>
2.2	ŁAZIENKA	4,0m <sup>2</sup>
2.3	POKÓJ DZIENNY Z ANEKSEM	21,15m <sup>2</sup>
2.4	SYPIALNIA	9,74m <sup>2</sup>


**ŁĄCZNIE 43,45 m<sup>2</sup>**

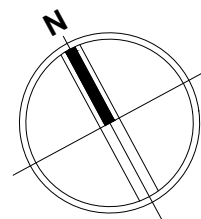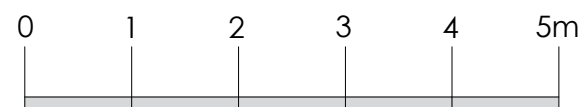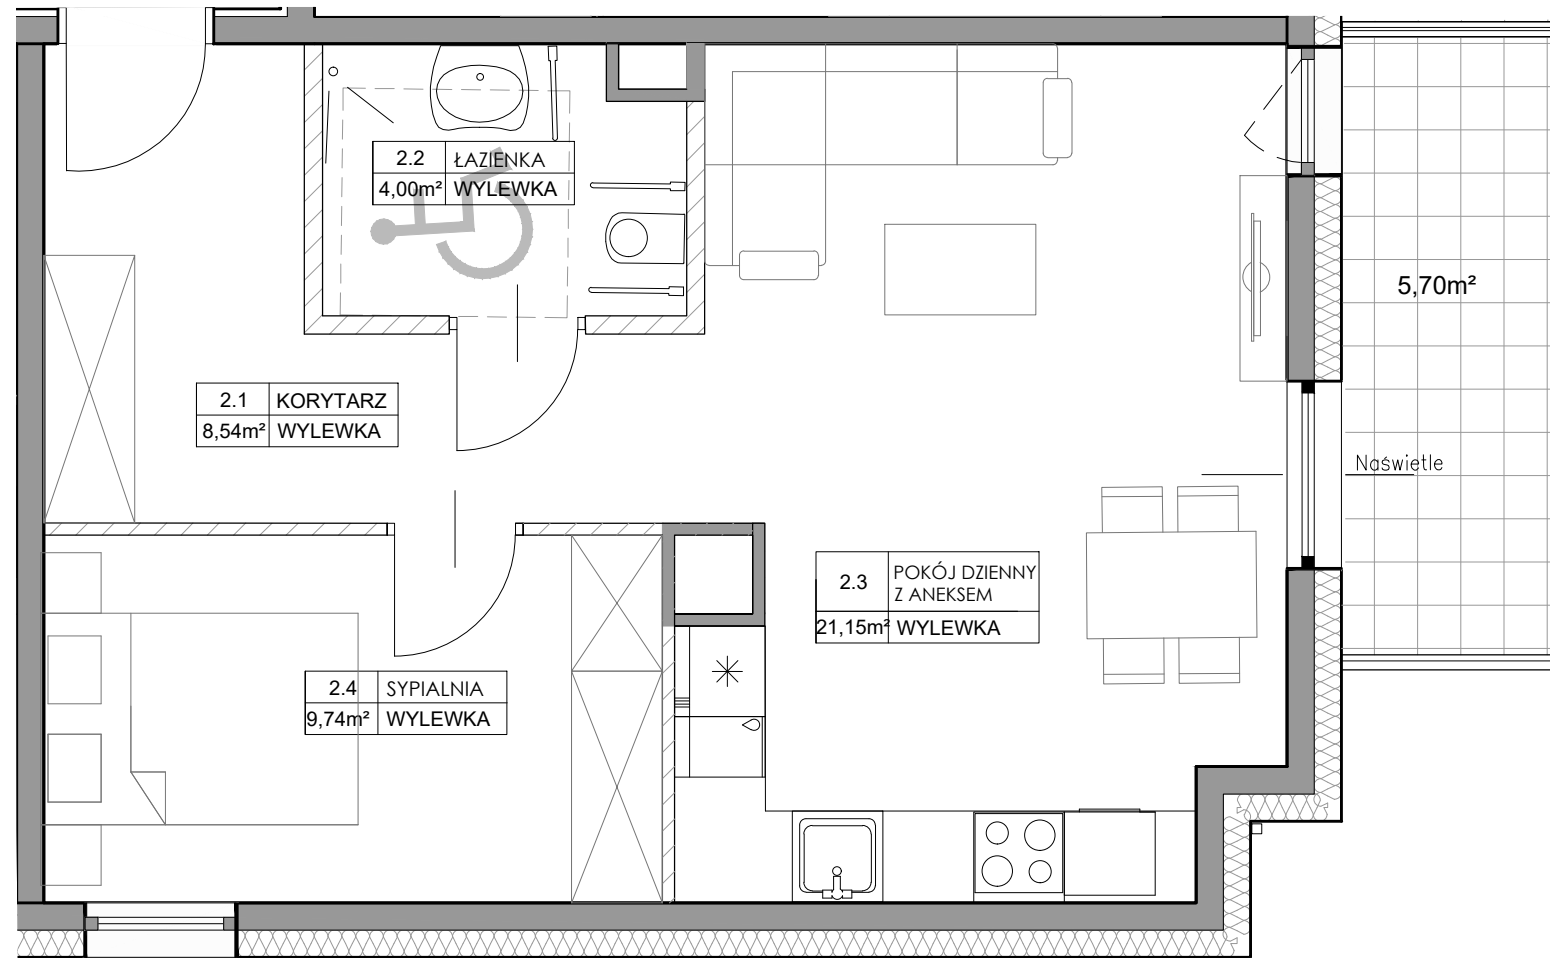

ściany bez możliwości zmiany  
 ściany z możliwością zmiany

Wymiary zostały podane zgodnie z normą PN-ISO 9836:1997. Powierzchnia pomieszczeń liczona po obrysie podłogi z uwzględnieniem grubości warstw wykończeniowych ścian.  
 \* Powierzchnia nie będzie wliczana do powierzchni użytkowej lokalu.

LOKALIZACJA  
KONDYGNACJA 2

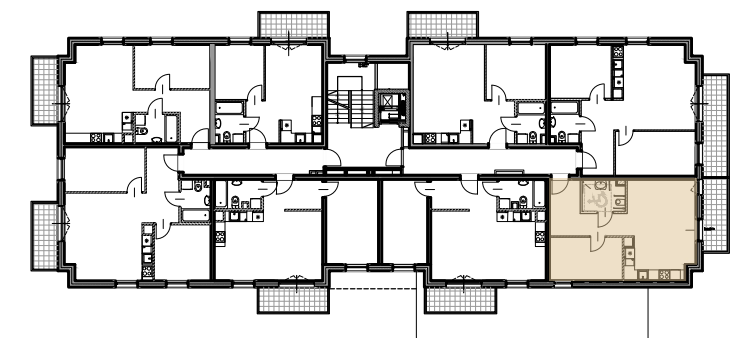

DEWELOPER



**MATTON**

**MATTON DEVELOPMENT sp. z o.o.**

ul. Hutnicza 20A, Gdynia