


powierzchnia pomieszczeń **46,76 m<sup>2</sup>**

balkon **5,30 m<sup>2</sup>**



Zestawienie pomieszczeń

|       |                         |                     |
|-------|-------------------------|---------------------|
| M.3.1 | KORYTARZ                | 6,10m <sup>2</sup>  |
| M.3.2 | ŁAZIENKA                | 4,05m <sup>2</sup>  |
| M.3.3 | POKÓJ DZIENNY Z ANEKSEM | 24,56m <sup>2</sup> |
| M.3.4 | SYPIALNIA               | 12,05m <sup>2</sup> |

**ŁĄCZNIE 46,76 m<sup>2</sup>**

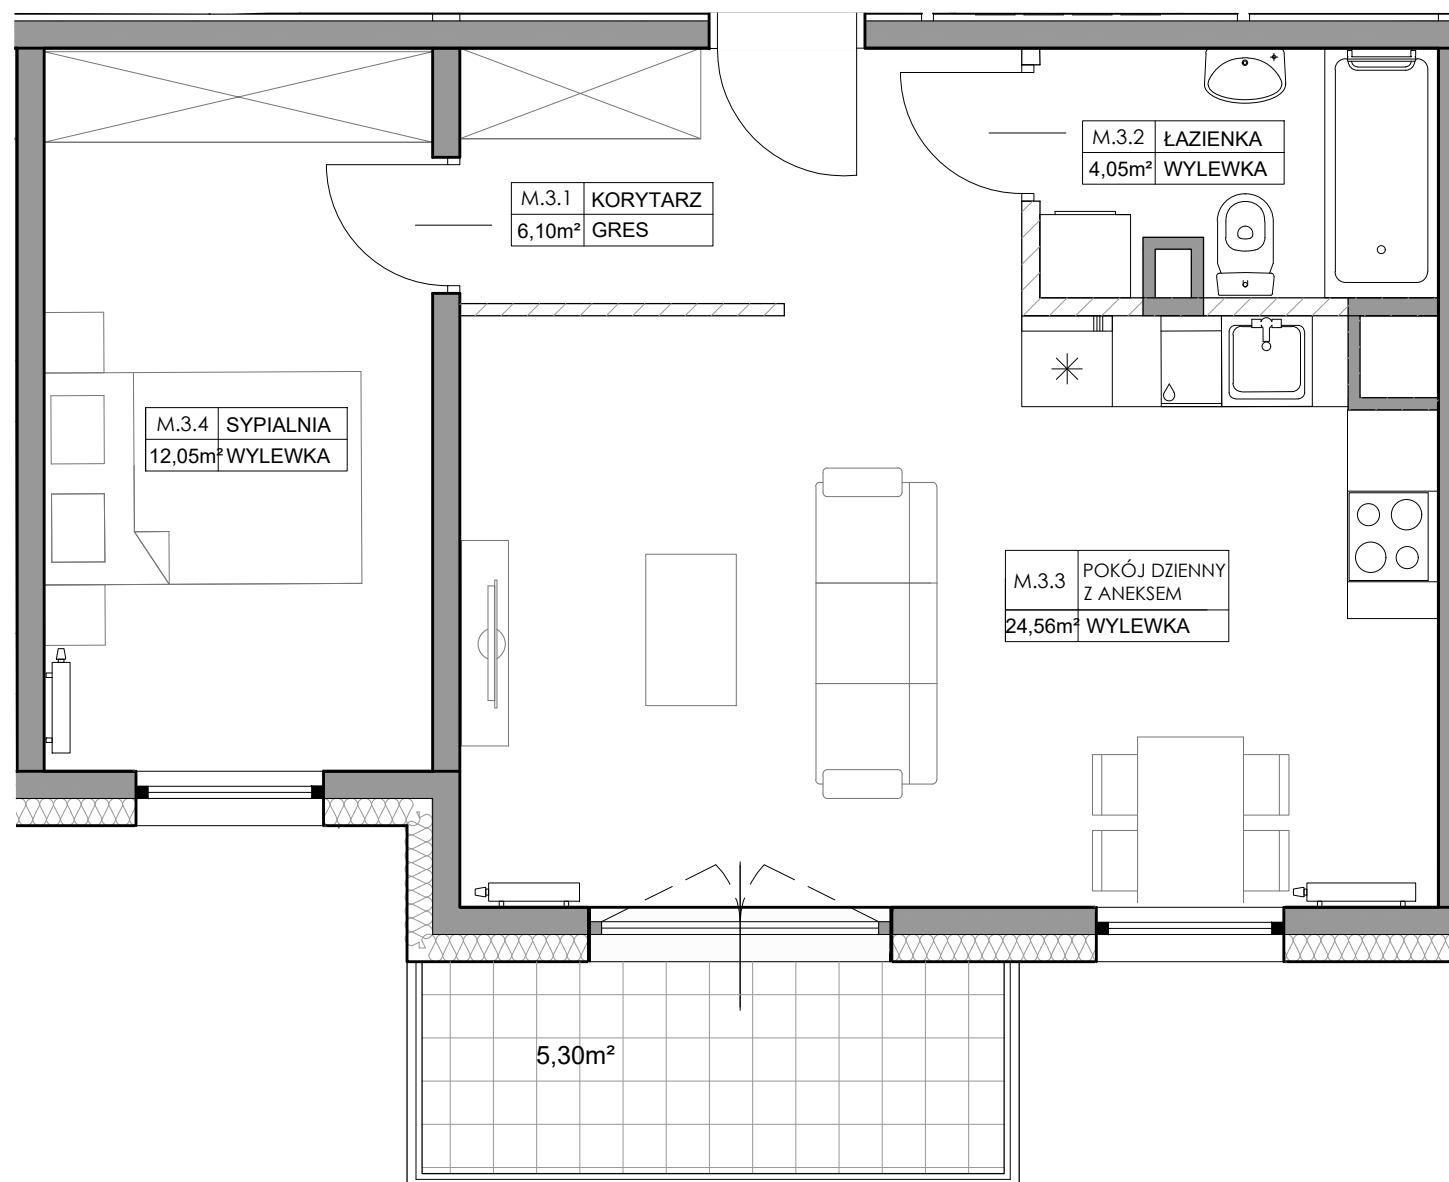

LOKALIZACJA  
KONDYGNACJA 2

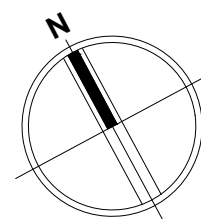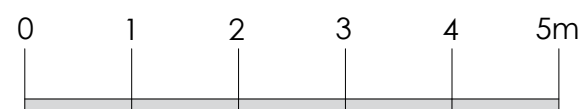

ściany bez możliwości zmiany

ściany z możliwością zmiany

Wymiary zostały podane zgodnie z normą PN-ISO 9836:1997. Powierzchnia pomieszczeń liczona po obrysie podłogi z uwzględnieniem grubości warstw wykończeniowych ścian.  
\* Powierzchnia nie będzie wliczana do powierzchni użytkowej lokalu.

DEVELOPER



**MATTON**

**MATTON DEVELOPMENT sp. z o.o.**

ul. Hutnicza 20A, Gdynia