


powierzchnia pomieszczeń **46,49 m²**

balkon **5,30 m²**



Zestawienie pomieszczeń

| | | |
|-------|-------------------------|---------------------|
| M.4.1 | KORYTARZ | 5,47m ² |
| M.4.2 | SYPIALNIA | 13,88m ² |
| M.4.3 | POKÓJ DZIENNY Z ANEKSEM | 23,09m ² |
| M.4.4 | ŁAZIENKA | 4,05m ² |

ŁĄCZNIE 46,49 m²

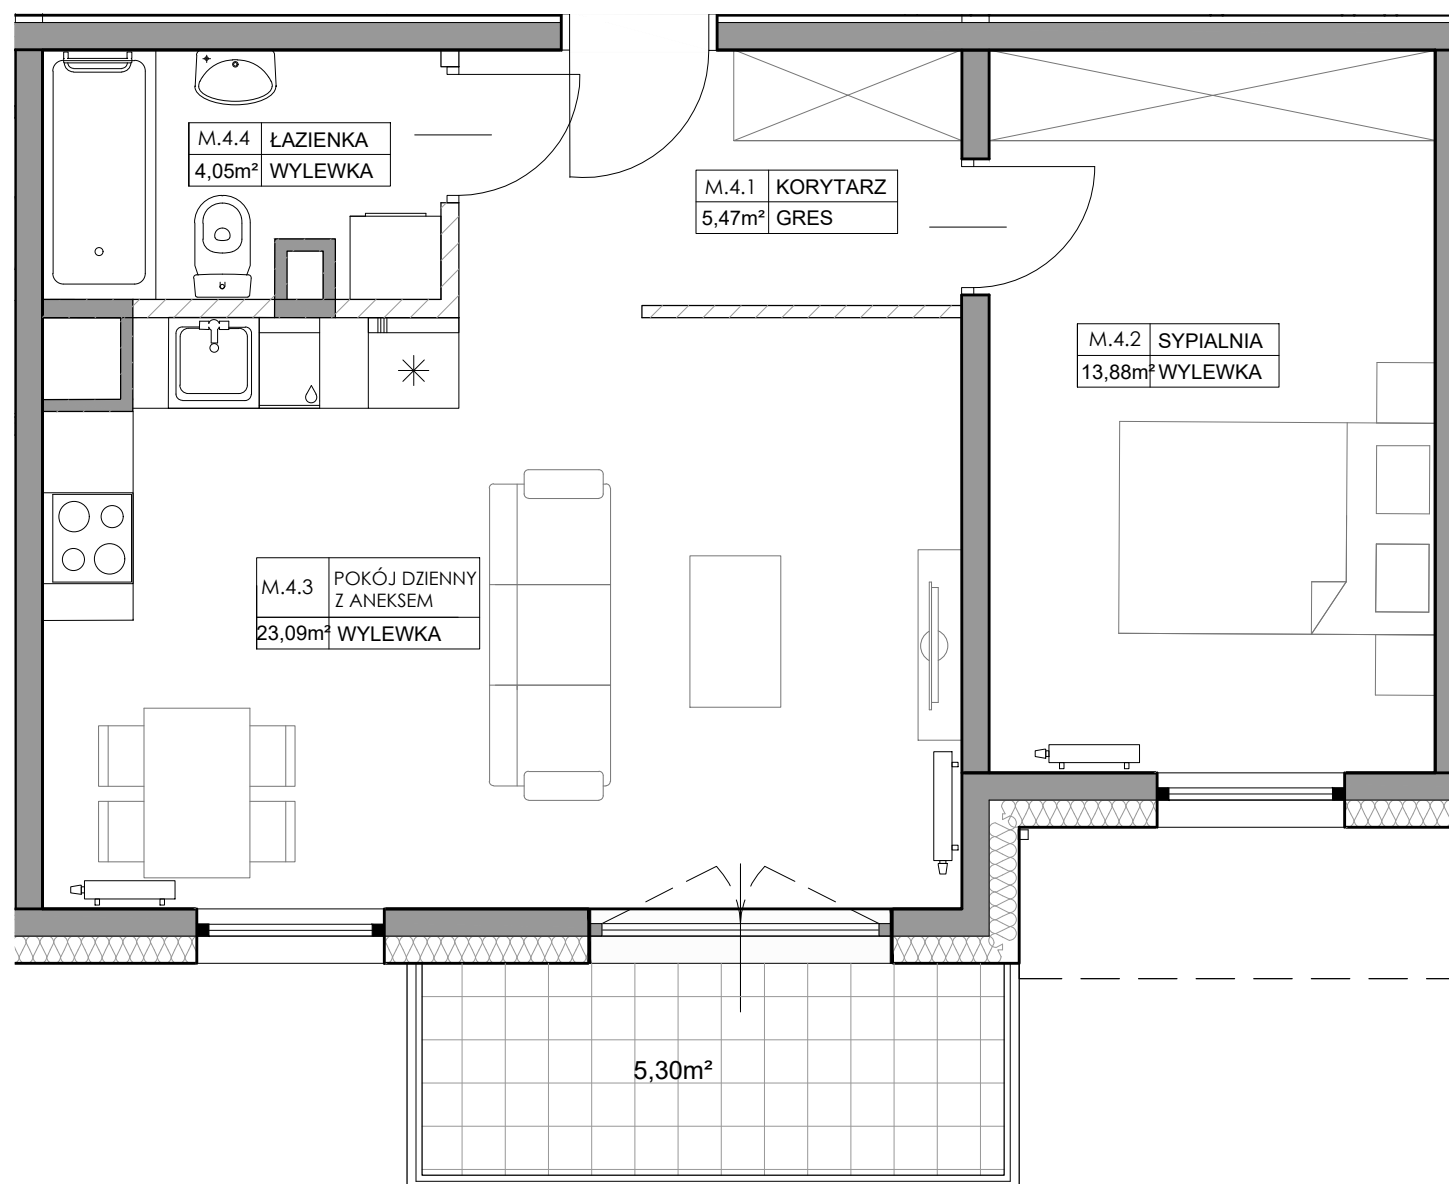

LOKALIZACJA
KONDYGNACJA 2

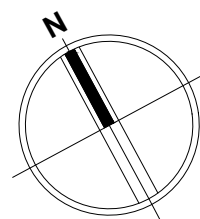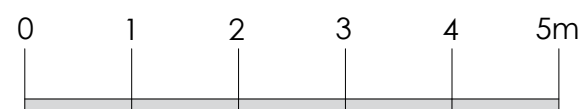

■ ściany bez możliwości zmiany
▨ ściany z możliwością zmiany

Wymiary zostały podane zgodnie z normą PN-ISO 9836:1997. Powierzchnia pomieszczeń liczona po obrysie podłogi z uwzględnieniem grubości warstw wykończeniowych ścian.
* Powierzchnia nie będzie wliczana do powierzchni użytkowej lokalu.

DEVELOPER



MATTON

MATTON DEVELOPMENT sp. z o.o.

ul. Hutnicza 20A, Gdynia