


powierzchnia pomieszczeń **43,12 m²**

balkon **5,17 m²**



Zestawienie pomieszczeń

6.1	KORYTARZ	8,16m ²
6.2	ŁAZIENKA	5,89m ²
6.3	POKÓJ DZIENNY Z ANEKSEM	20,15m ²
6.4	SYPIALNIA	10,18m ²

ŁĄCZNIE 43,12 m²

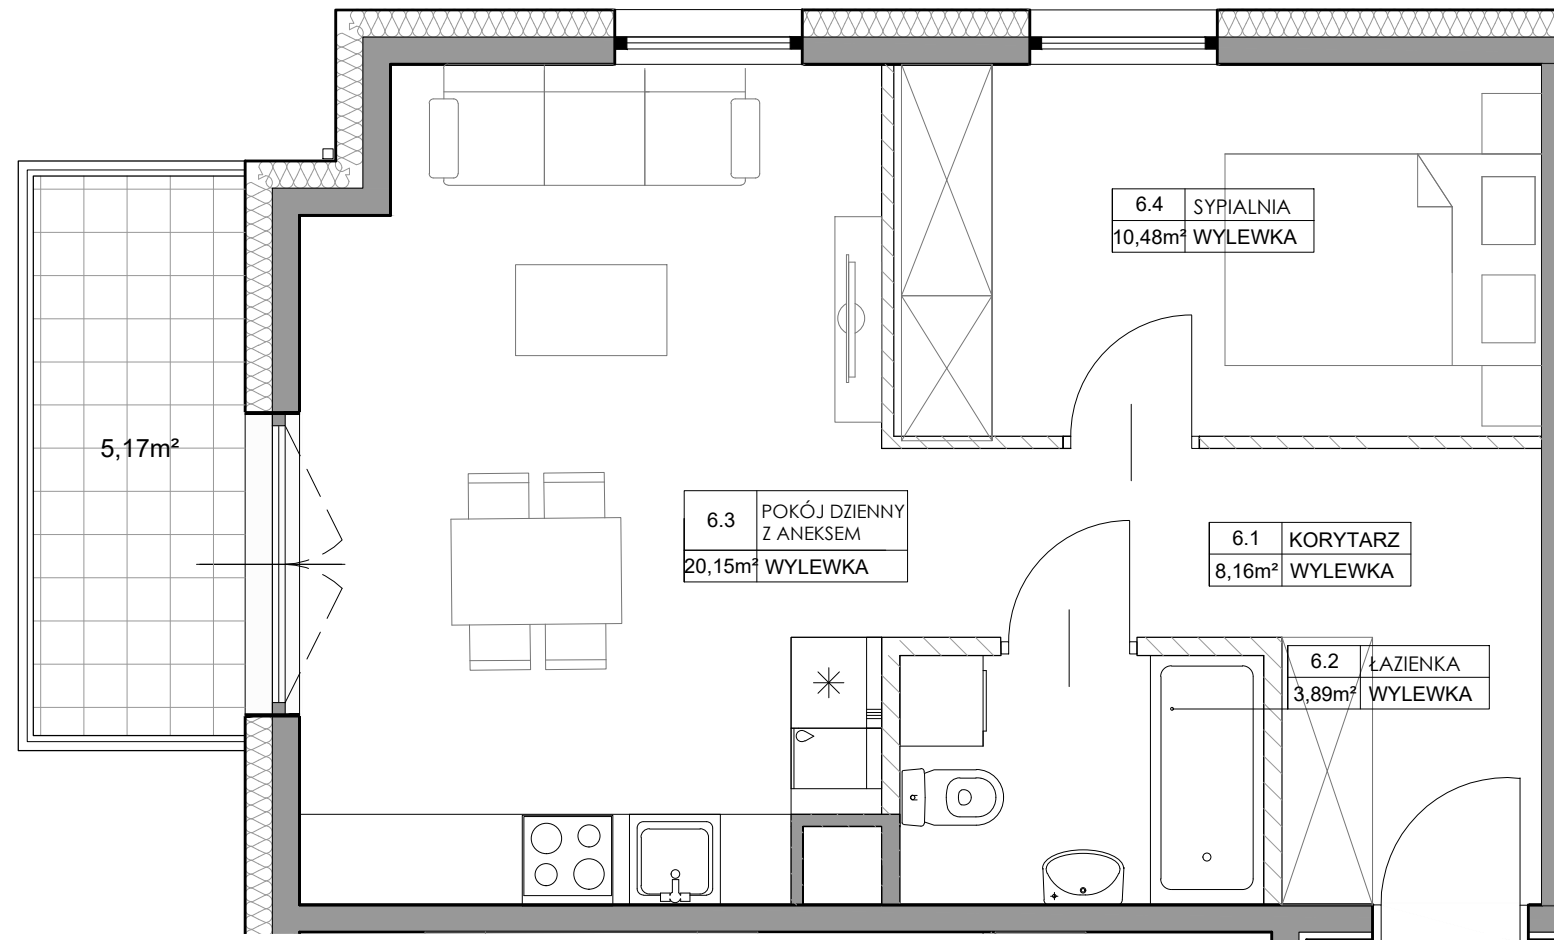

LOKALIZACJA
KONDYGNACJA 2

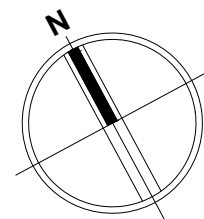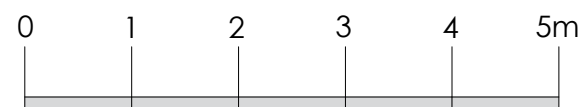

■ ściany bez możliwości zmiany
▨ ściany z możliwością zmiany

Wymiary zostały podane zgodnie z normą PN-ISO 9836:1997. Powierzchnia pomieszczeń liczona po obrysie podłogi z uwzględnieniem grubości warstw wykończeniowych ścian.
* Powierzchnia nie będzie wliczana do powierzchni użytkowej lokalu.

DEWELOPER



M A T T O N

MATTON DEVELOPMENT sp. z o.o.

ul. Hutnicza 20A, Gdynia