


powierzchnia pomieszczeń **46,05 m<sup>2</sup>**

balkon **5,30 m<sup>2</sup>**


Zestawienie pomieszczeń

M.9.1	KORYTARZ	6,10m <sup>2</sup>
M.9.2	ŁAZIENKA	4,05m <sup>2</sup>
M.9.3	POKÓJ DZIENNY Z ANEKSEM	24,56m <sup>2</sup>
M.9.4	SYPIALNIA	11,34m <sup>2</sup>

**ŁĄCZNIE 46,05 m<sup>2</sup>**

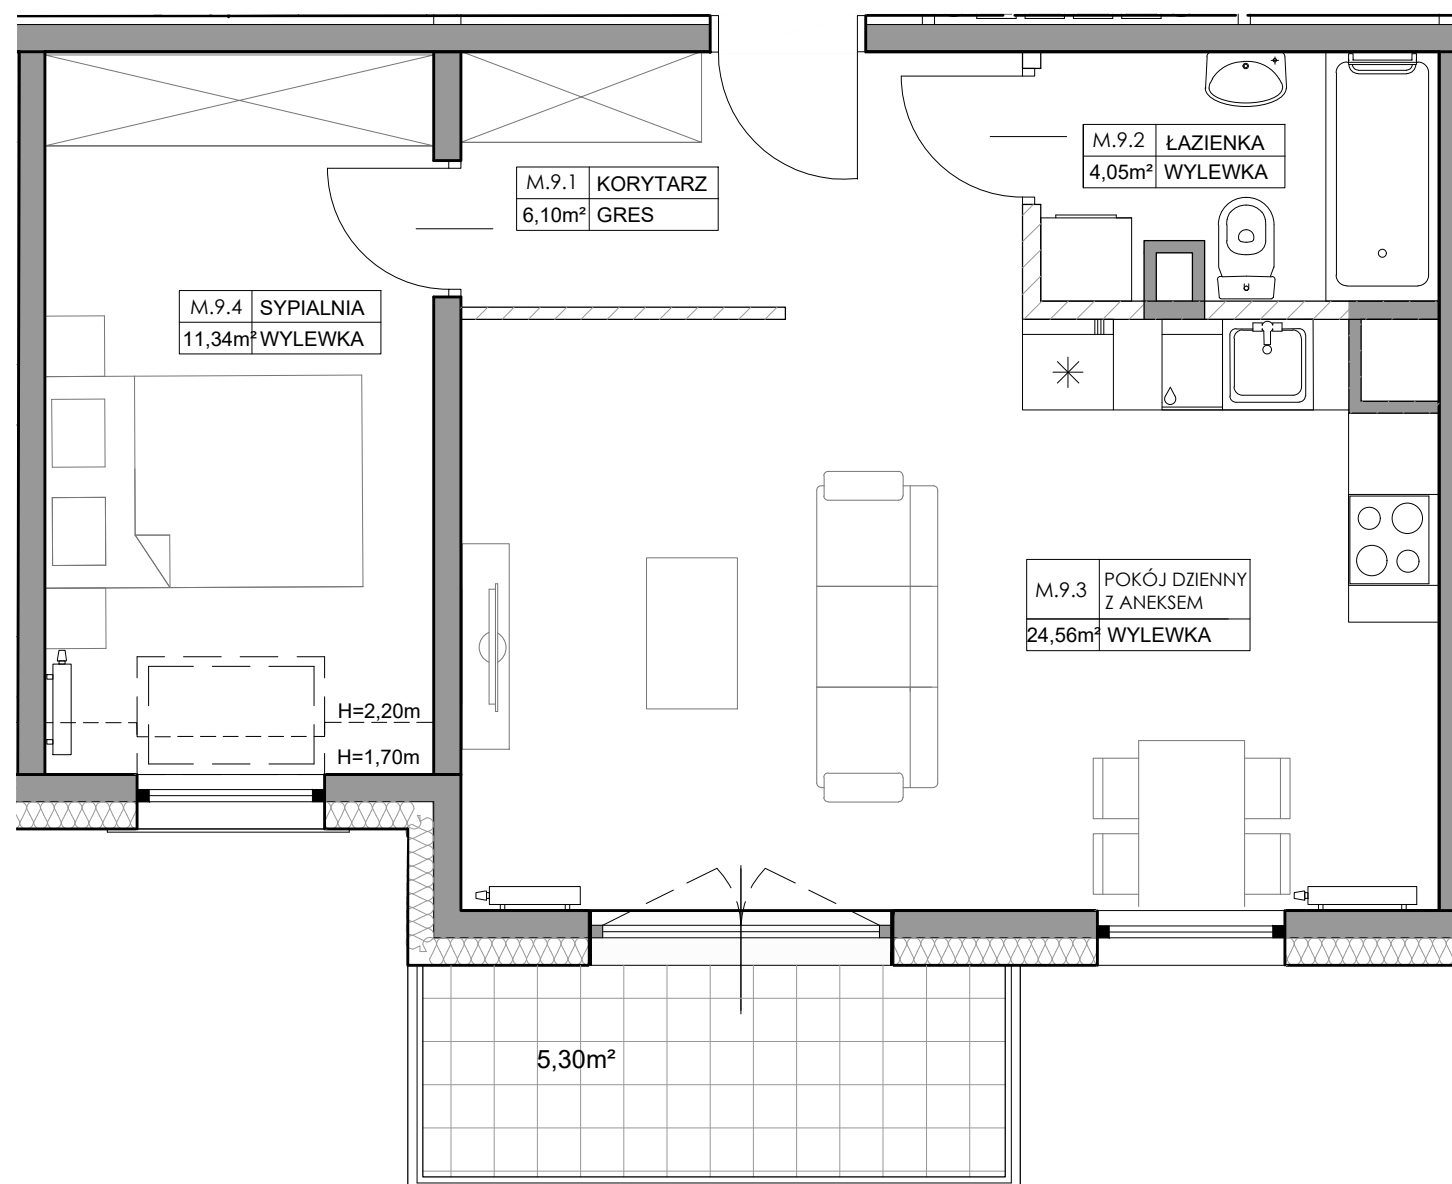

LOKALIZACJA  
KONDYGNACJA 3

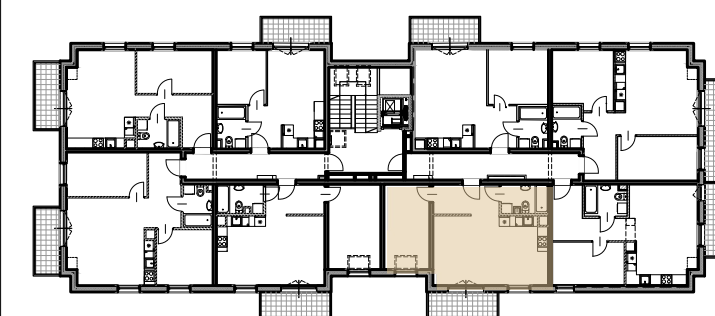



DEWELOPER



**MATTON**

**MATTON DEVELOPMENT sp. z o.o.**

ul. Hutnicza 20A, Gdynia

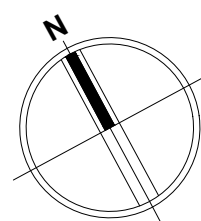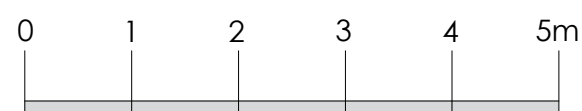

ściany bez możliwości zmiany

ściany z możliwością zmiany

Wymiary zostały podane zgodnie z normą PN-ISO 9836:1997. Powierzchnia pomieszczeń liczona po obrysie podłogi z uwzględnieniem grubości warstw wykończeniowych ścian.  
\* Powierzchnia nie będzie wliczana do powierzchni użytkowej lokalu.