



powierzchnia pomieszczeń **58,45 m²**

Zestawienie pomieszczeń

U.1.1	LOKAL U.1	49,95m ²
U.1.2	ZAPLECZE	8,51m ²
ŁĄCZNIE		58,45 m²

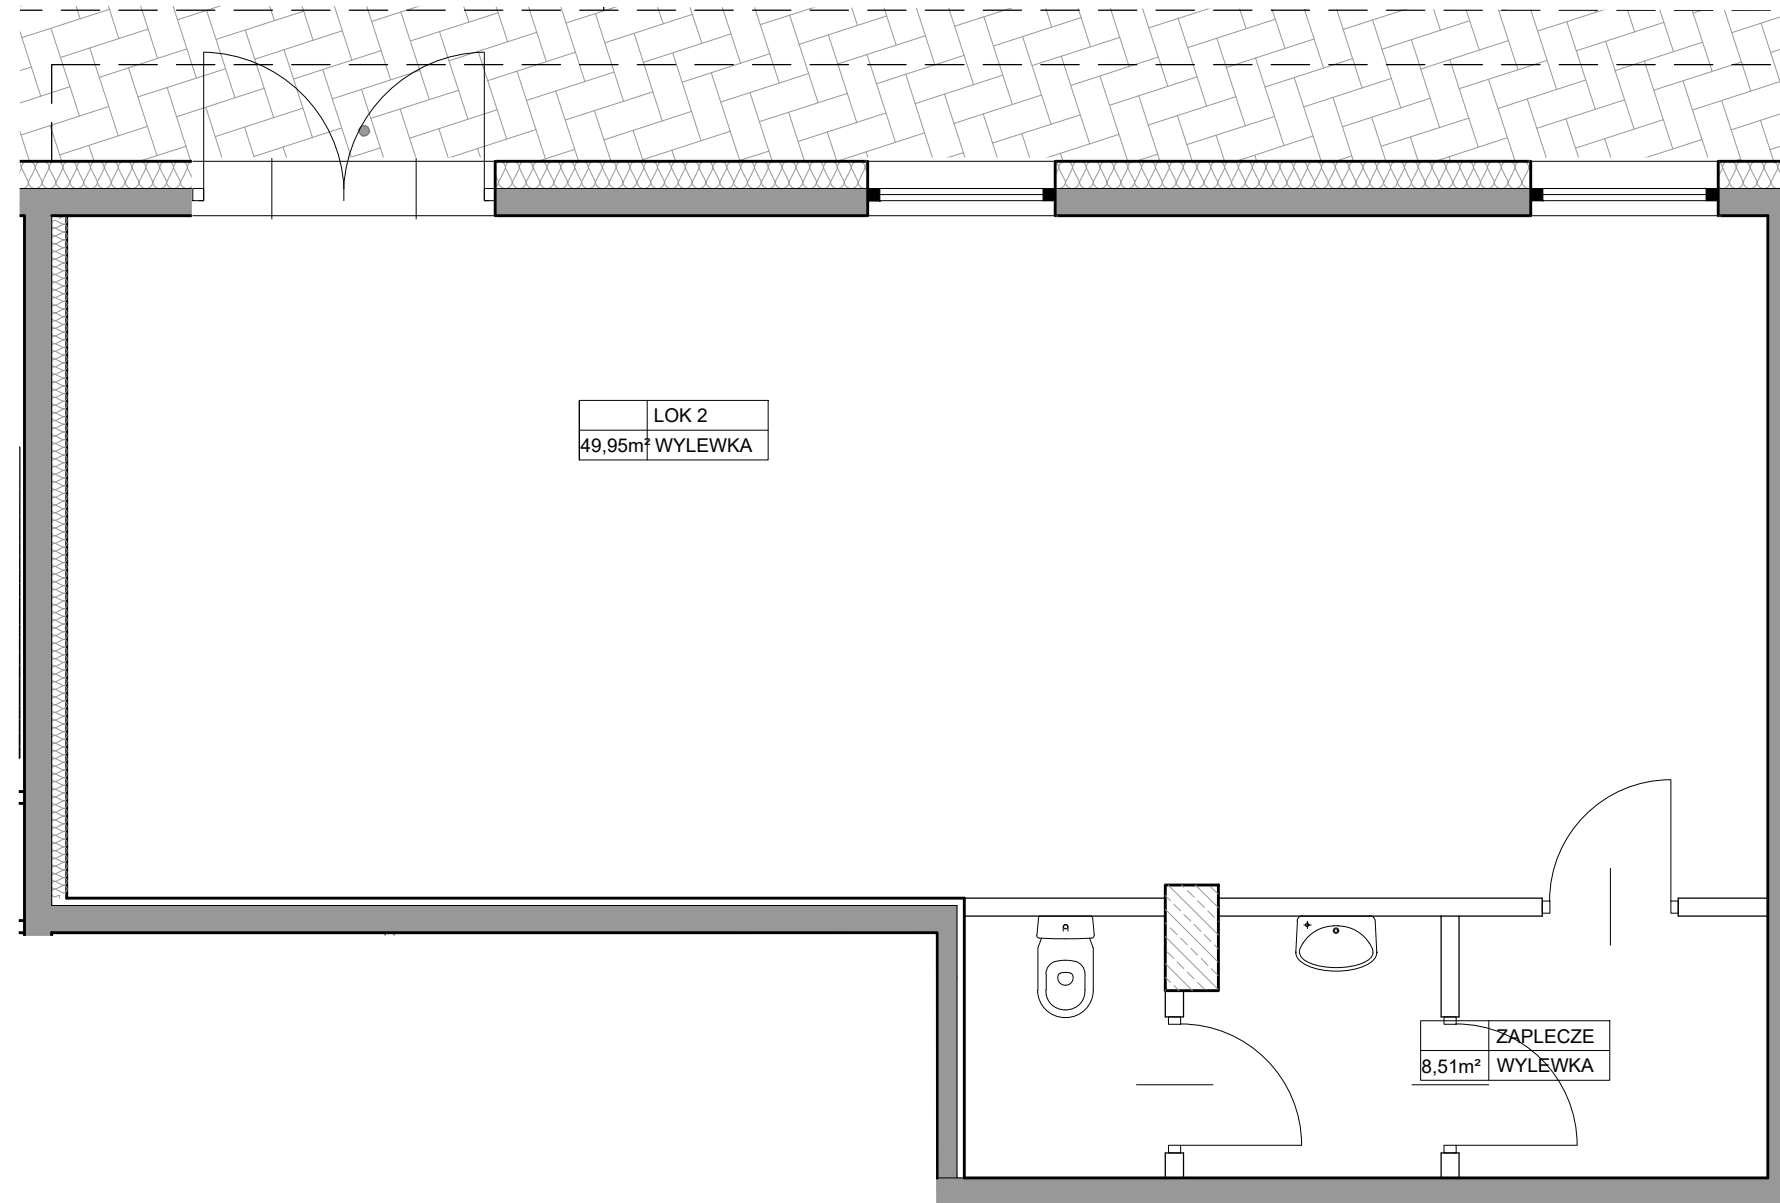

LOKALIZACJA
KONDYGNACJA 1

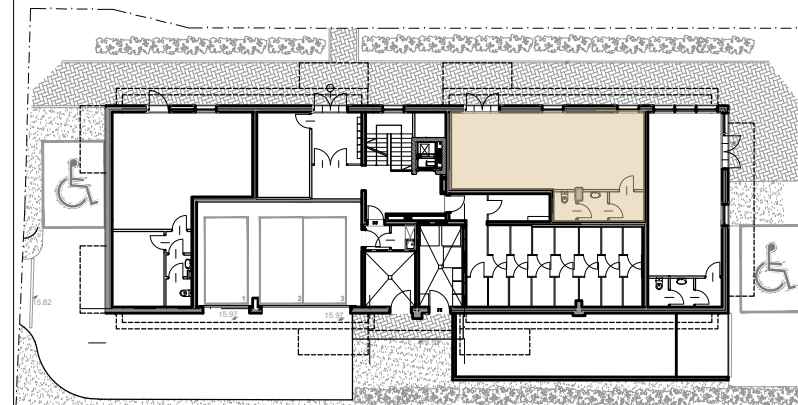



DEWELOPER



M A T T O N

MATTON DEVELOPMENT sp. z o.o.

ul. Hutnicza 20A, Gdynia

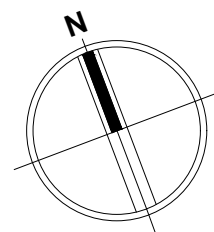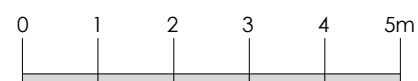

- ściany bez możliwości zmiany
- ściany z możliwością zmiany

Wymiary zostały podane zgodnie z normą PN-ISO 9836:1997. Powierzchnia pomieszczeń liczona po obrysie podłogi z uwzględnieniem grubości warstw wykończeniowych ścian.
* Powierzchnia nie będzie wliczana do powierzchni użytkowej lokalu.