


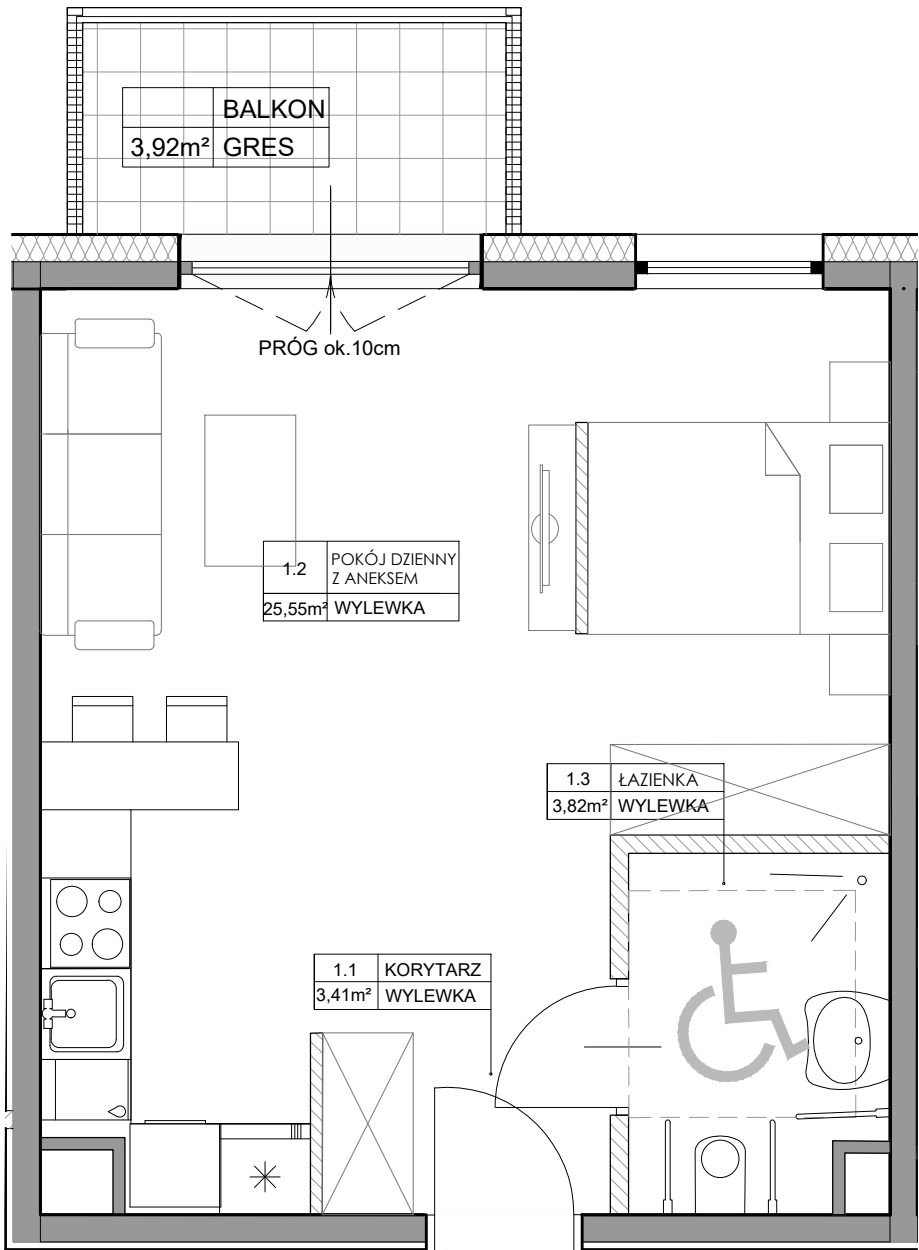



powierzchnia pomieszczeń 32,78 m²
balkon 3,92 m²

Zestawienie pomieszczeń

1.1	KORYTARZ	3,41m ²
1.2	POKÓJ DZIENNY Z ANEKSEM	25,55m ²
1.3	ŁAZIENKA	3,82m ²
ŁĄCZNIE		32,78 m²



LOKALIZACJA
KONDYGNACJA 2

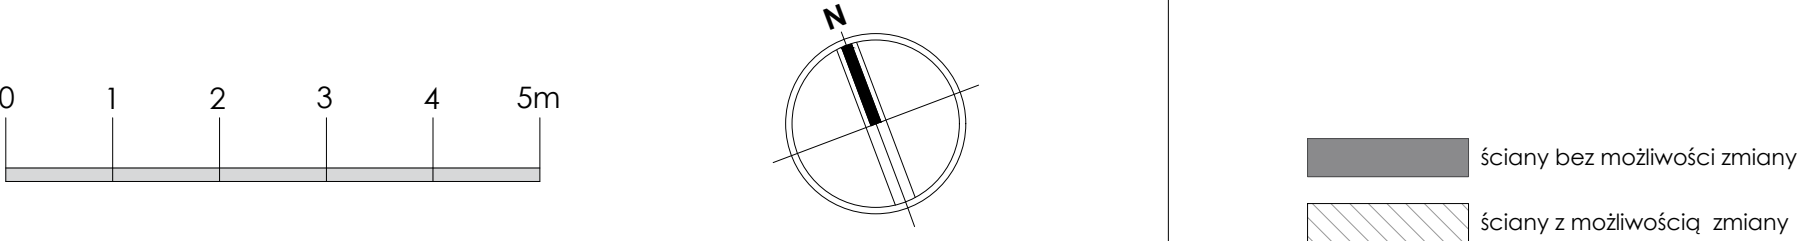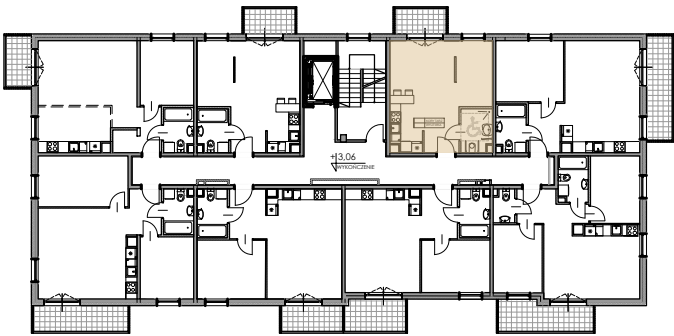

Wymiary zostały podane zgodnie z normą PN-ISO 9836:1997. Powierzchnia pomieszczeń liczona po obrysie podłogi z uwzględnieniem grubości warstw wykończeniowych ścian.
* Powierzchnia nie będzie wliczana do powierzchni użytkowej lokalu.

DEVELOPER

MATTON

MATTON DEVELOPMENT sp. z o.o.
ul. Hutnicza 20A, Gdynia