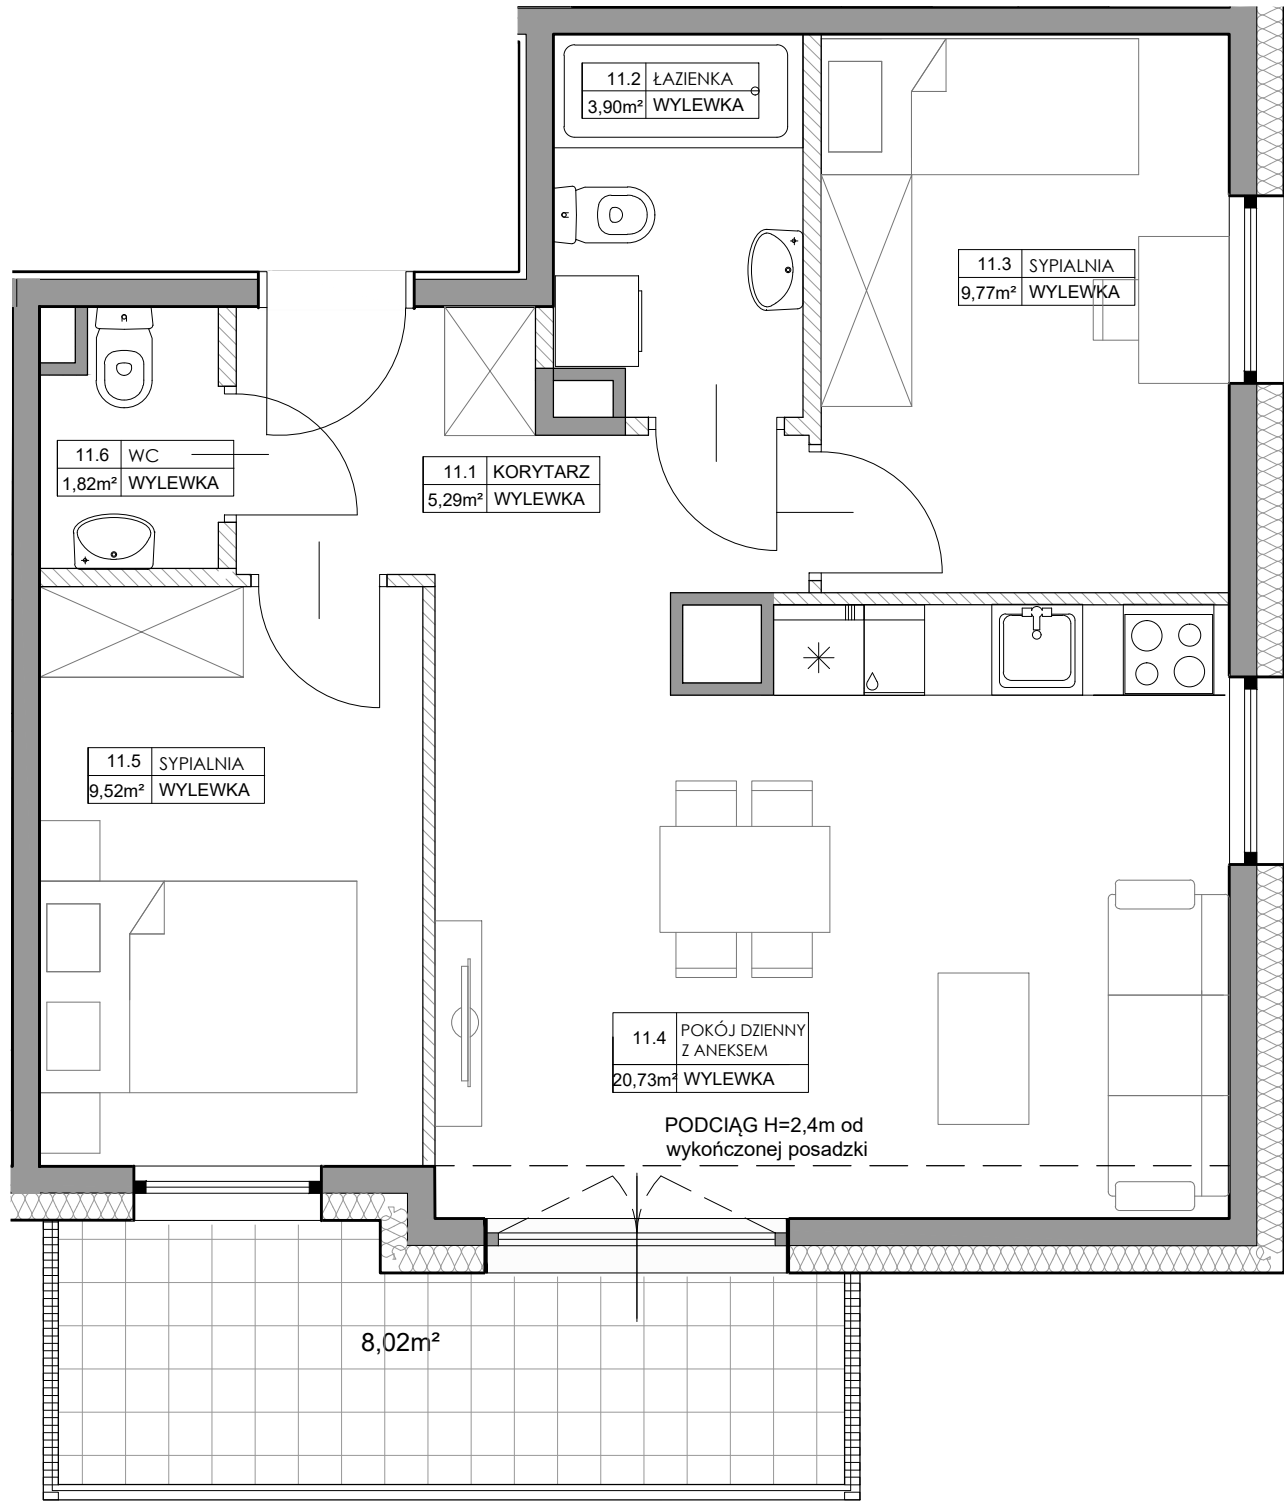


- ściany bez możliwości zmiany
- ściany z możliwością zmiany

Wymiary zostały podane zgodnie z normą PN-ISO 9836:1997. Powierzchnia pomieszczeń liczona po obrysie podłogi z uwzględnieniem grubości warstw wykończeniowych ścian.
* Powierzchnia nie będzie wliczana do powierzchni użytkowej lokalu.

powierzchnia pomieszczeń 51,03 m²


balkon 8,02 m²

Zestawienie pomieszczeń

11.1	KORYTARZ	5,29m ²
11.2	ŁAZIENKA	3,90m ²
11.3	SYPIALNIA	9,77m ²
11.4	POKÓJ DZIENNY Z ANEKSEM	20,76m ²
11.5	SYPIALNIA	9,52m ²
11.6	WC	1,82m ²
ŁĄCZNIE		51,03 m ²



LOKALIZACJA
KONDYGNACJA 3

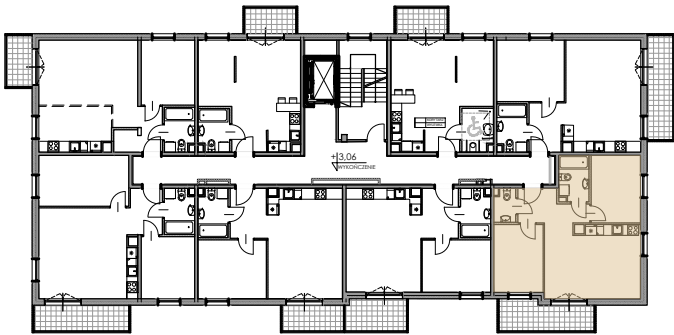

DEWELOPER



MATTON
MATTON DEVELOPMENT sp. z o.o.
ul. Hutnicza 20A, Gdynia