
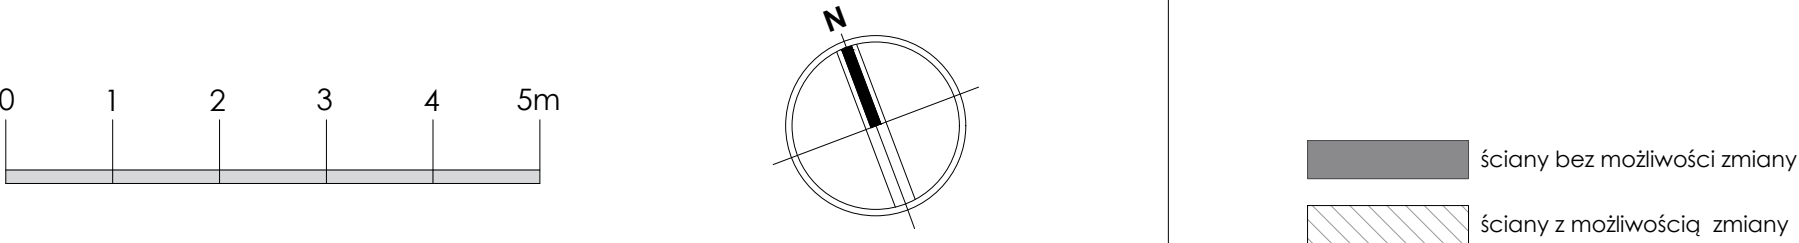


powierzchnia pomieszczeń 43,42 m²
balkon 5,80 m²

Zestawienie pomieszczeń


12.1	KORYTARZ	5,51m ²
12.2	ŁAZIENKA	4,27m ²
12.3	SYPIALNIA	10,99m ²
12.4	POKÓJ DZIENNY Z ANEKSEM	22,65m ²
ŁĄCZNIE		43,42 m ²

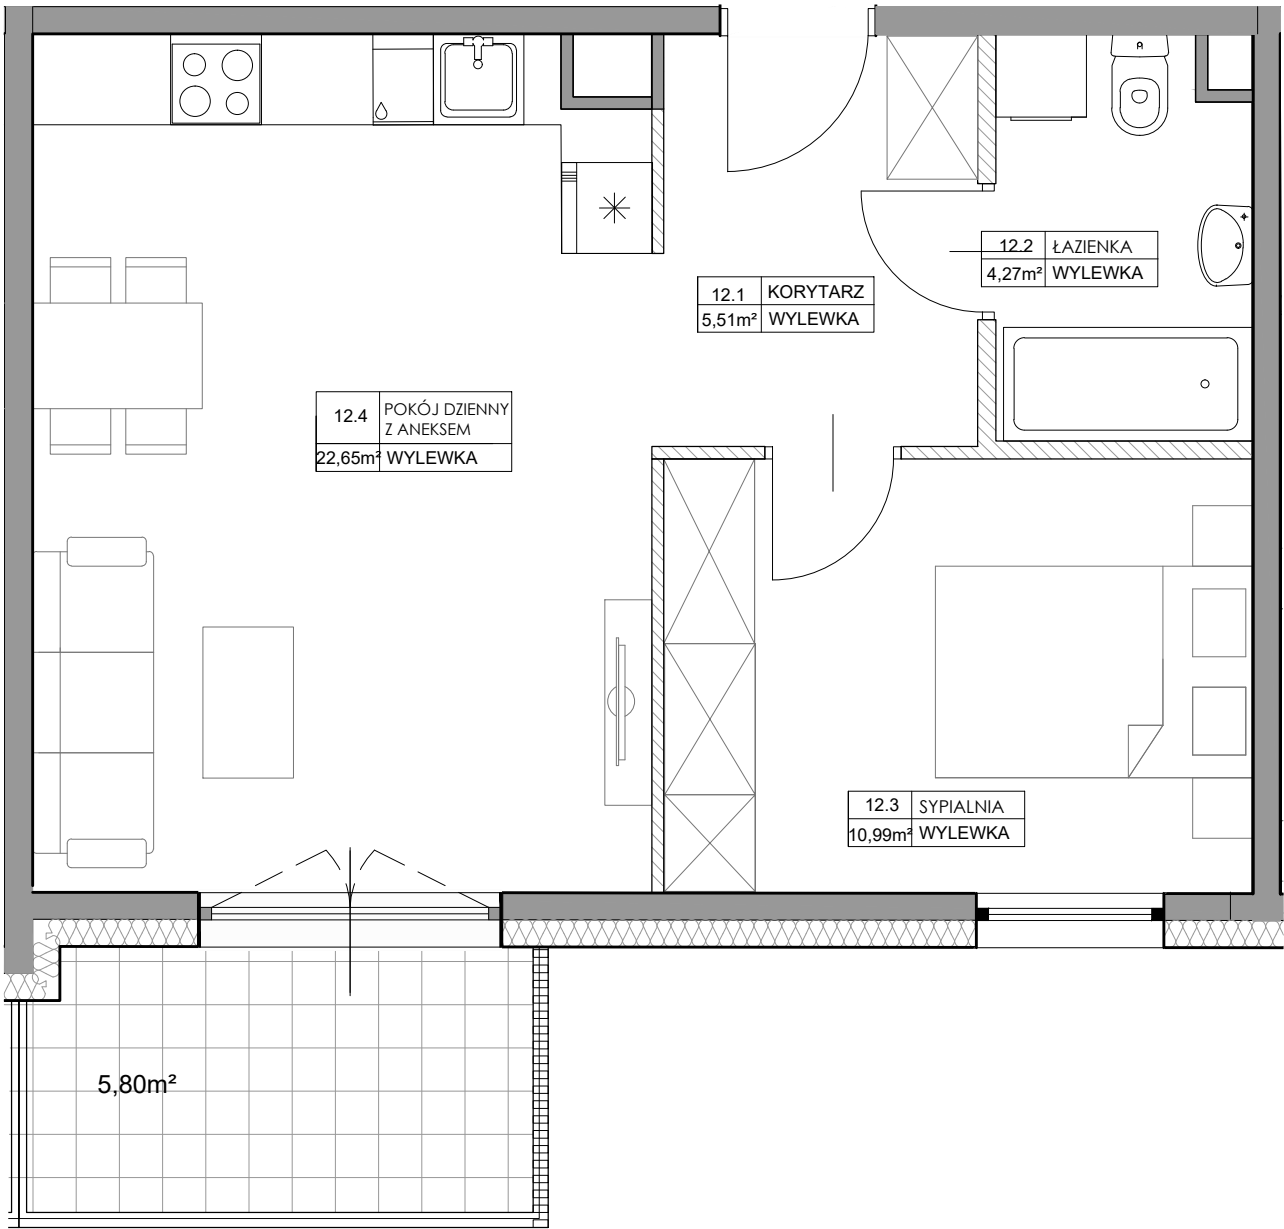

Wymiary zostały podane zgodnie z normą PN-ISO 9836:1997. Powierzchnia pomieszczeń liczona po obrysie podłogi z uwzględnieniem grubości warstw wykończeniowych ścian.
* Powierzchnia nie będzie wliczana do powierzchni użytkowej lokalu.



LOKALIZACJA
KONDYGNACJA 3

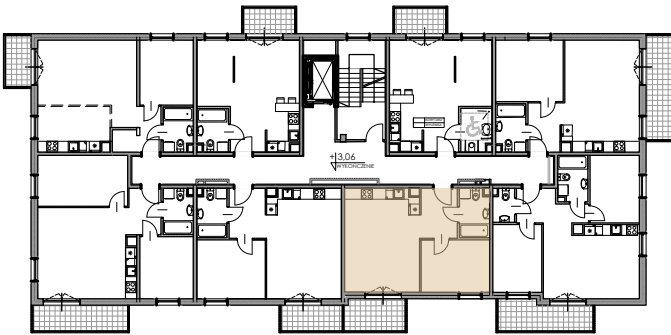

DEVELOPER



M A T T O N
MATTON DEVELOPMENT sp. z o.o.
ul. Hutnicza 20A, Gdynia