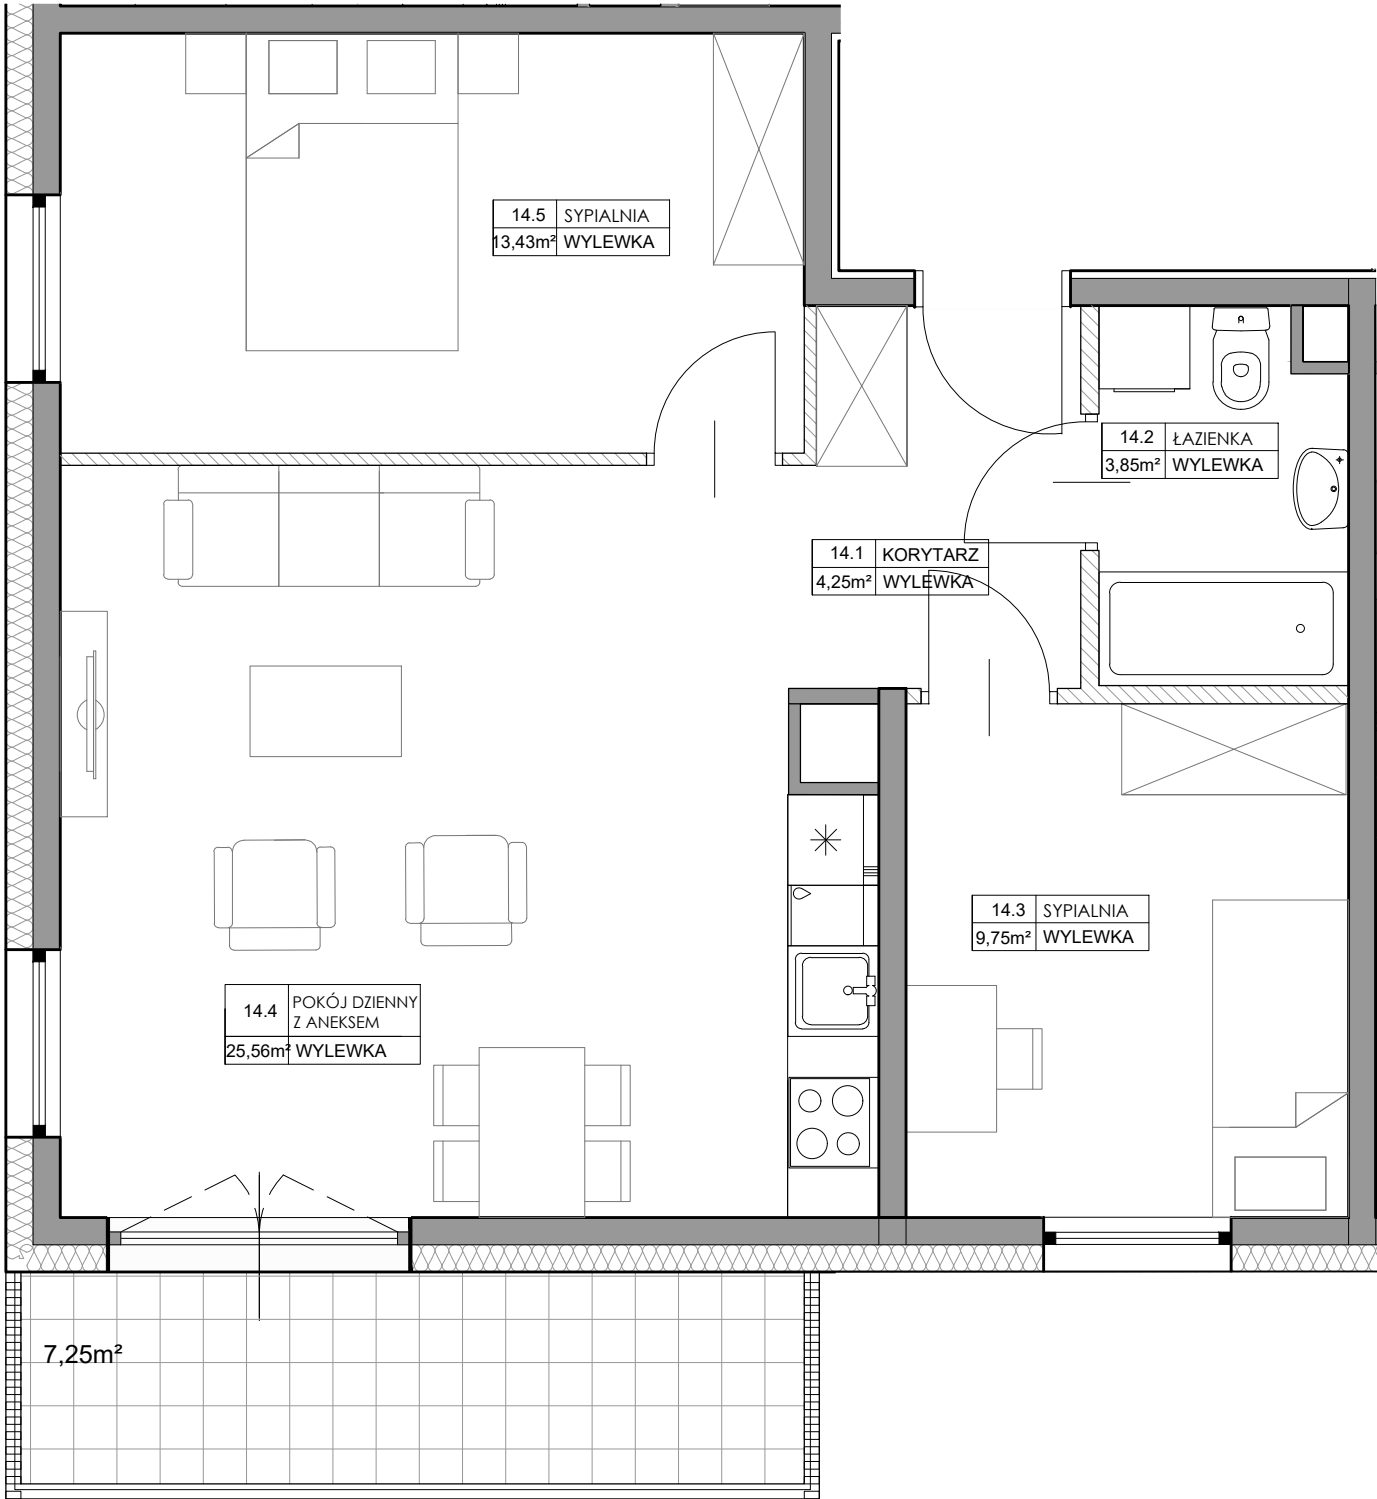


ściany bez możliwości zmiany

ściany z możliwością zmiany

Wymiary zostały podane zgodnie z normą PN-ISO 9836:1997. Powierzchnia pomieszczeń liczona po obrysie podłogi z uwzględnieniem grubości warstw wykończeniowych ścian.
* Powierzchnia nie będzie wliczana do powierzchni użytkowej lokalu.

powierzchnia pomieszczeń 56,84 m²


balkon 7,25 m²

Zestawienie pomieszczeń

14.1	KORYTARZ	4,25m ²
14.2	ŁAZIENKA	3,85m ²
14.3	SYPIALNIA	9,75m ²
14.4	POKÓJ DZIENNY Z ANEKSEM	25,56m ²
14.5	SYPIALNIA	13,43m ²
ŁĄCZNIE		56,84 m ²



LOKALIZACJA
KONDYGNACJA 3

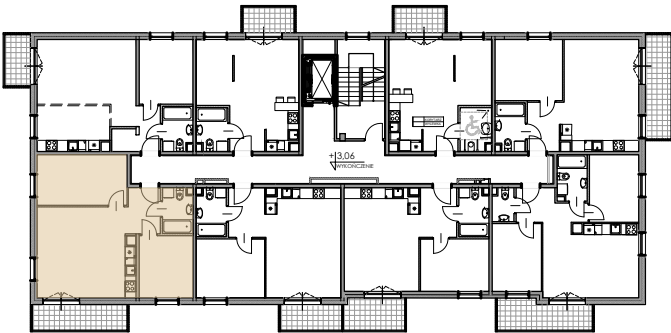

DEWELOPER



MATTON
MATTON DEVELOPMENT sp. z o.o.
ul. Hutnicza 20A, Gdynia