

powierzchnia pomieszczeń 48,94 m²


balkon 3,92 m²

Zestawienie pomieszczeń

15.1	KORYTARZ	4,52m ²
15.2	POKÓJ DZIENNY Z ANEKSEM	30,50m ²
15.3	SYPIALNIA	10,17m ²
15.4	ŁAZIENKA	3,75m ²
ŁĄCZNIE		48,94 m ²





LOKALIZACJA
KONDYGNACJA 3

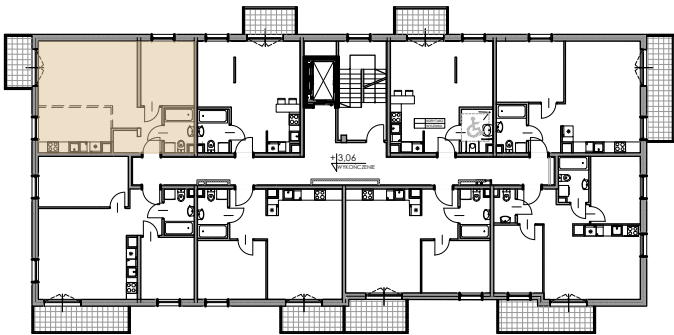

DEWELOPER



MATTON
MATTON DEVELOPMENT sp. z o.o.
ul. Hutnicza 20A, Gdynia

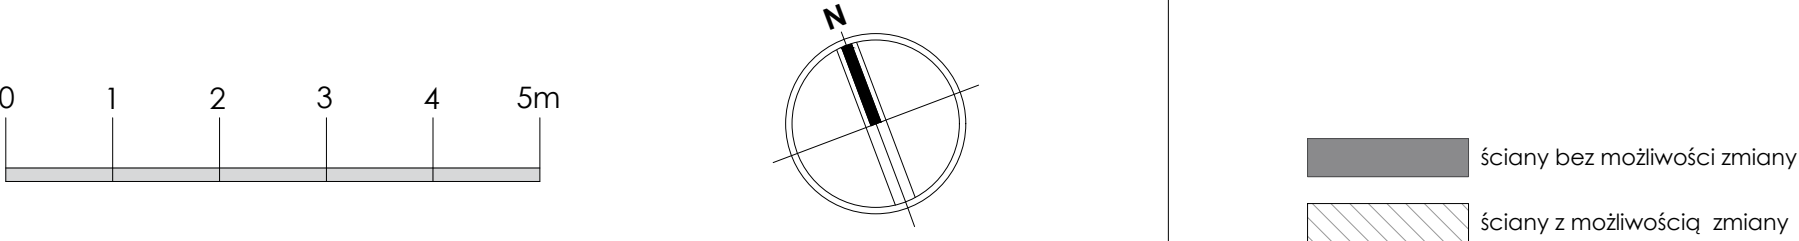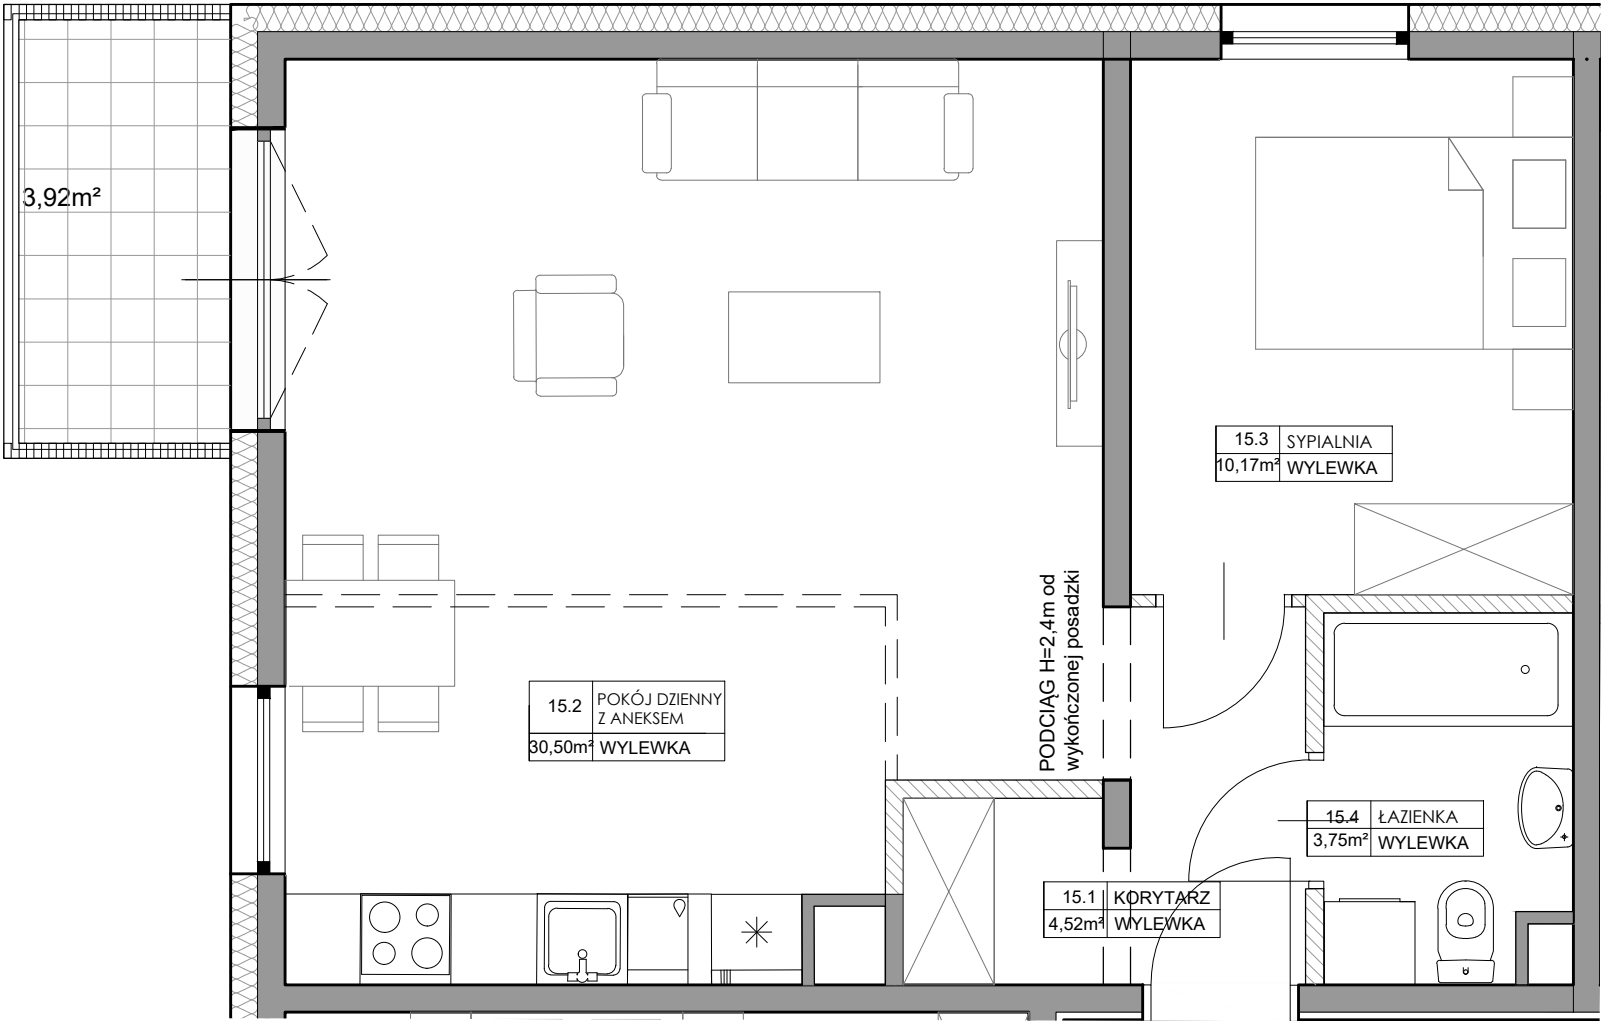

Wymiary zostały podane zgodnie z normą PN-ISO 9836:1997. Powierzchnia pomieszczeń liczona po obrysie podłogi z uwzględnieniem grubości warstw wykończeniowych ścian.
* Powierzchnia nie będzie wliczana do powierzchni użytkowej lokalu.