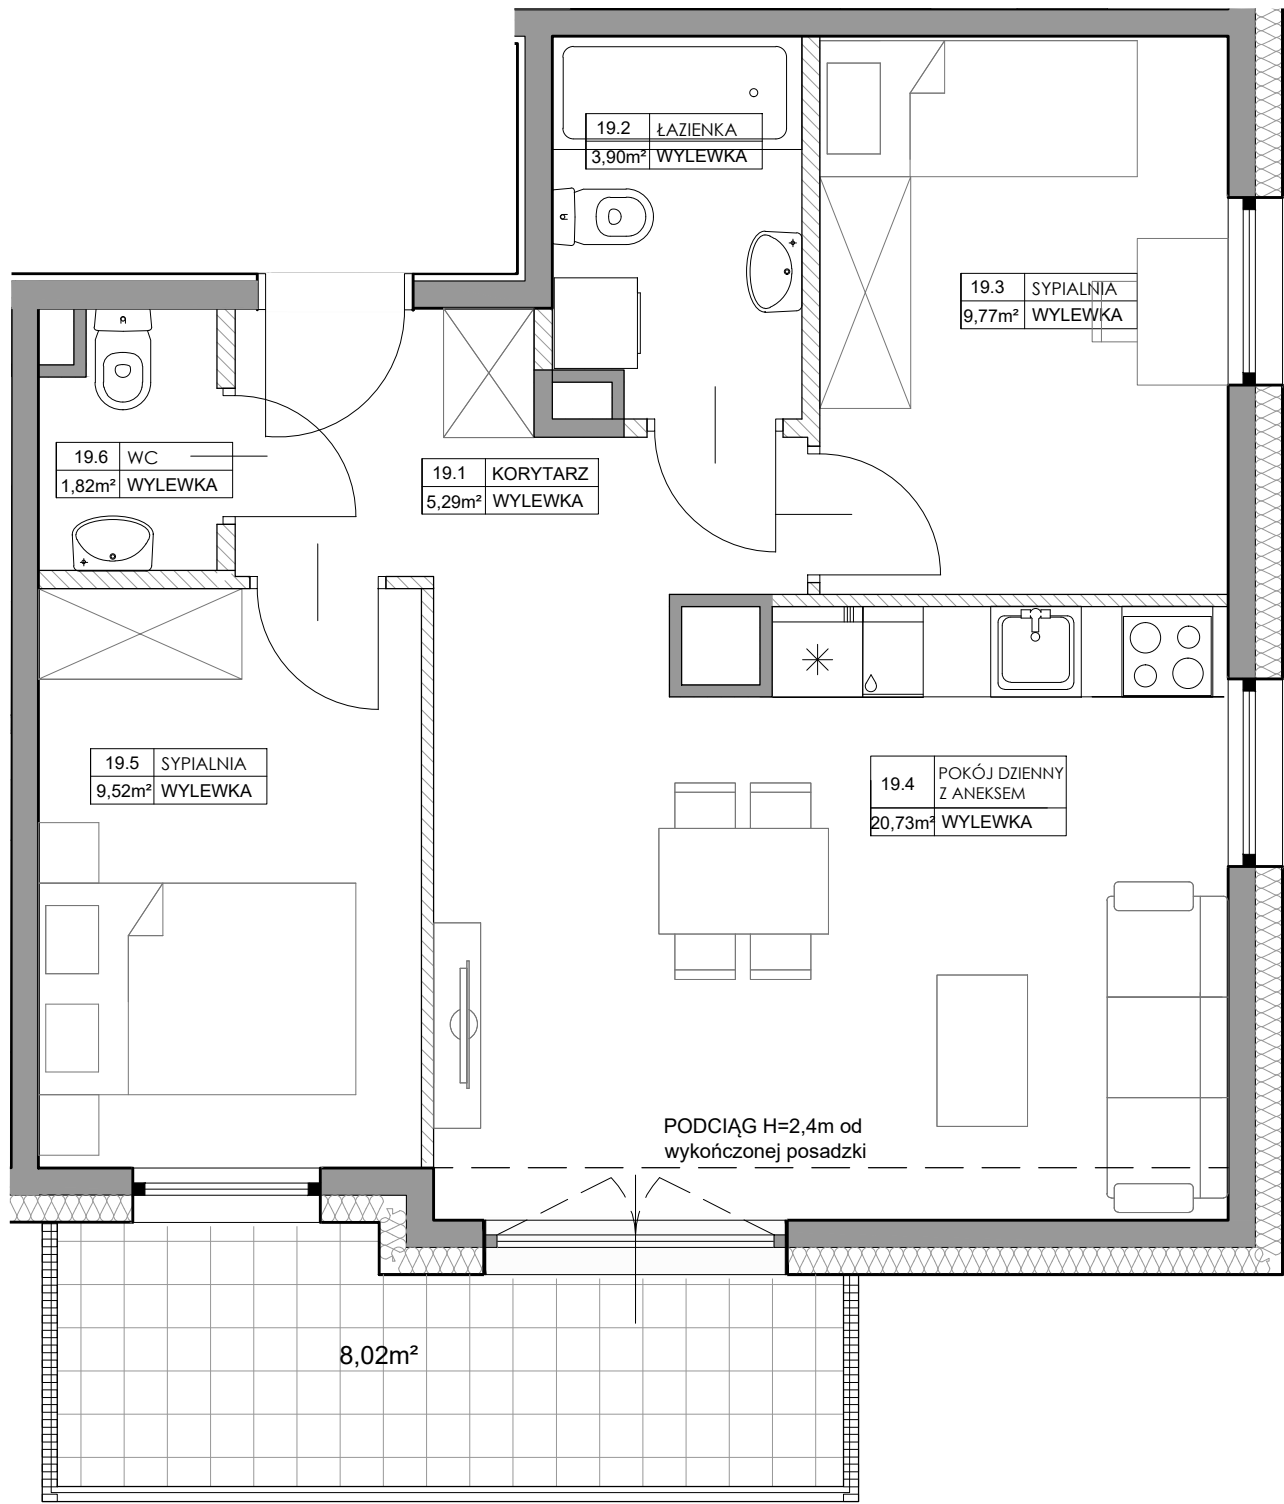


Wymiary zostały podane zgodnie z normą PN-ISO 9836:1997. Powierzchnia pomieszczeń liczona po obrysie podłogi z uwzględnieniem grubości warstw wykończeniowych ścian.
* Powierzchnia nie będzie wliczana do powierzchni użytkowej lokalu.

powierzchnia pomieszczeń 51,03 m²


balkon 8,02 m²

Zestawienie pomieszczeń

19.1	KORYTARZ	5,29m ²
19.2	ŁAZIENKA	3,90m ²
19.3	SYPIALNIA	9,77m ²
19.4	POKÓJ DZIENNY Z ANEKSEM	20,73m ²
19.5	SYPIALNIA	9,52m ²
19.6	WC	1,82m ²
ŁĄCZNIE		51,03 m ²



LOKALIZACJA
KONDYGNACJA 4

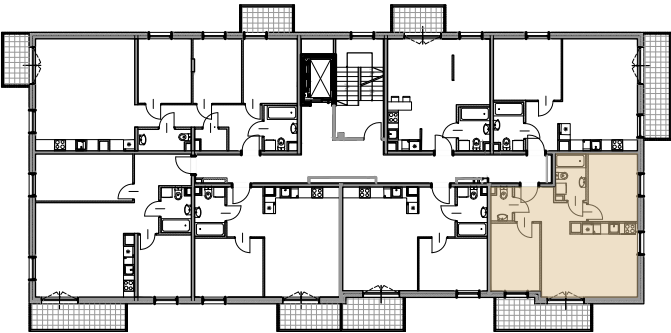

DEWELOPER



MATTON
MATTON DEVELOPMENT sp. z o.o.
ul. Hutnicza 20A, Gdynia