


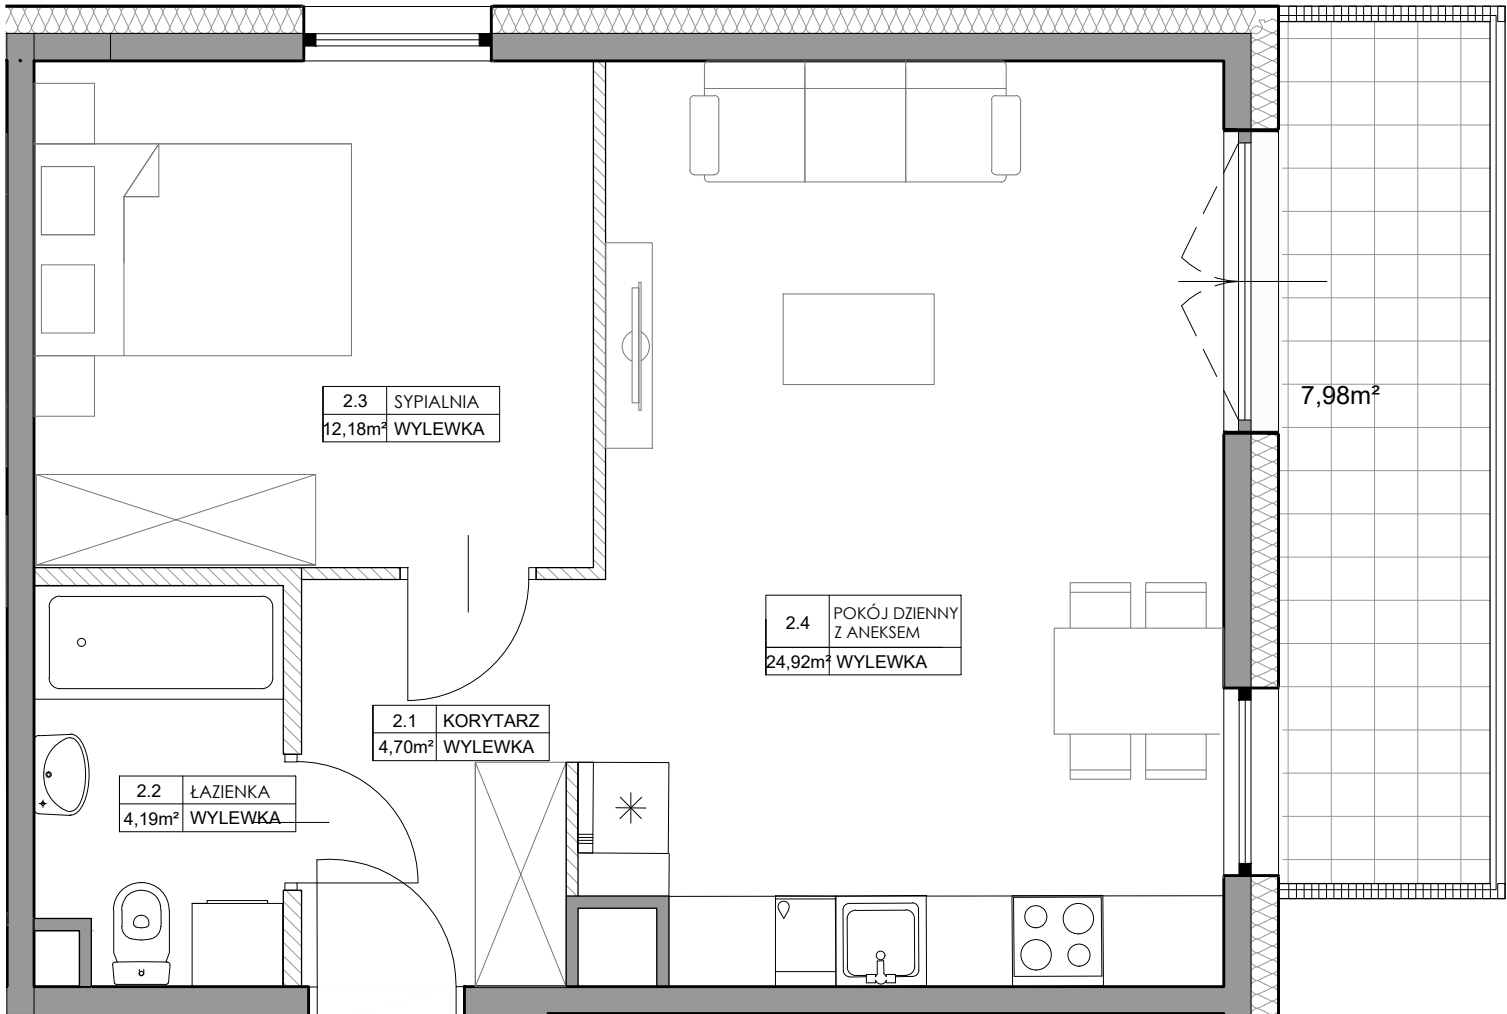

powierzchnia pomieszczeń 45,99 m²


balkon 7,98 m²

Zestawienie pomieszczeń

2.1	KORYTARZ	4,70m ²
2.2	ŁAZIENKA	4,19m ²
2.3	SYPIALNIA	12,18m ²
2.4	POKÓJ DZIENNY Z ANEKSEM	24,92m ²
ŁĄCZNIE		45,99 m ²




LOKALIZACJA
KONDYGNACJA 2

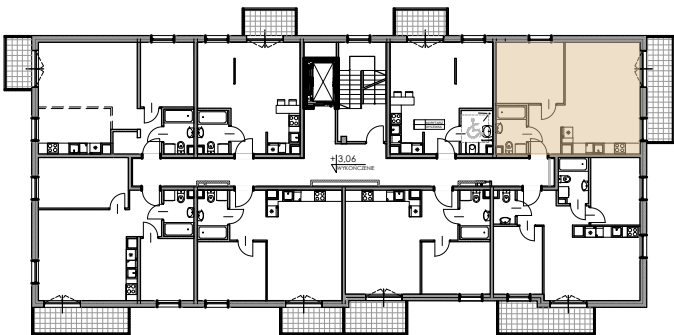

DEWELOPER



MATTON
MATTON DEVELOPMENT sp. z o.o.
ul. Hutnicza 20A, Gdynia

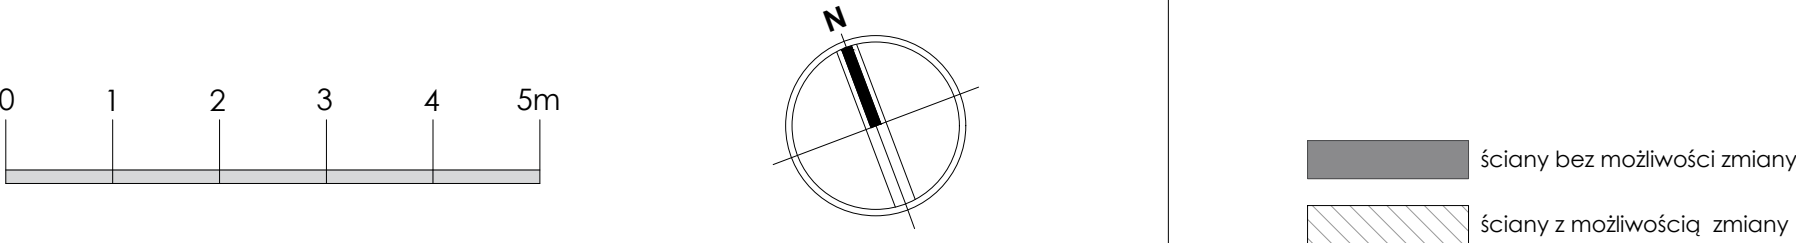

Wymiary zostały podane zgodnie z normą PN-ISO 9836:1997. Powierzchnia pomieszczeń liczona po obrysie podłogi z uwzględnieniem grubości warstw wykończeniowych ścian.
* Powierzchnia nie będzie wliczana do powierzchni użytkowej lokalu.