


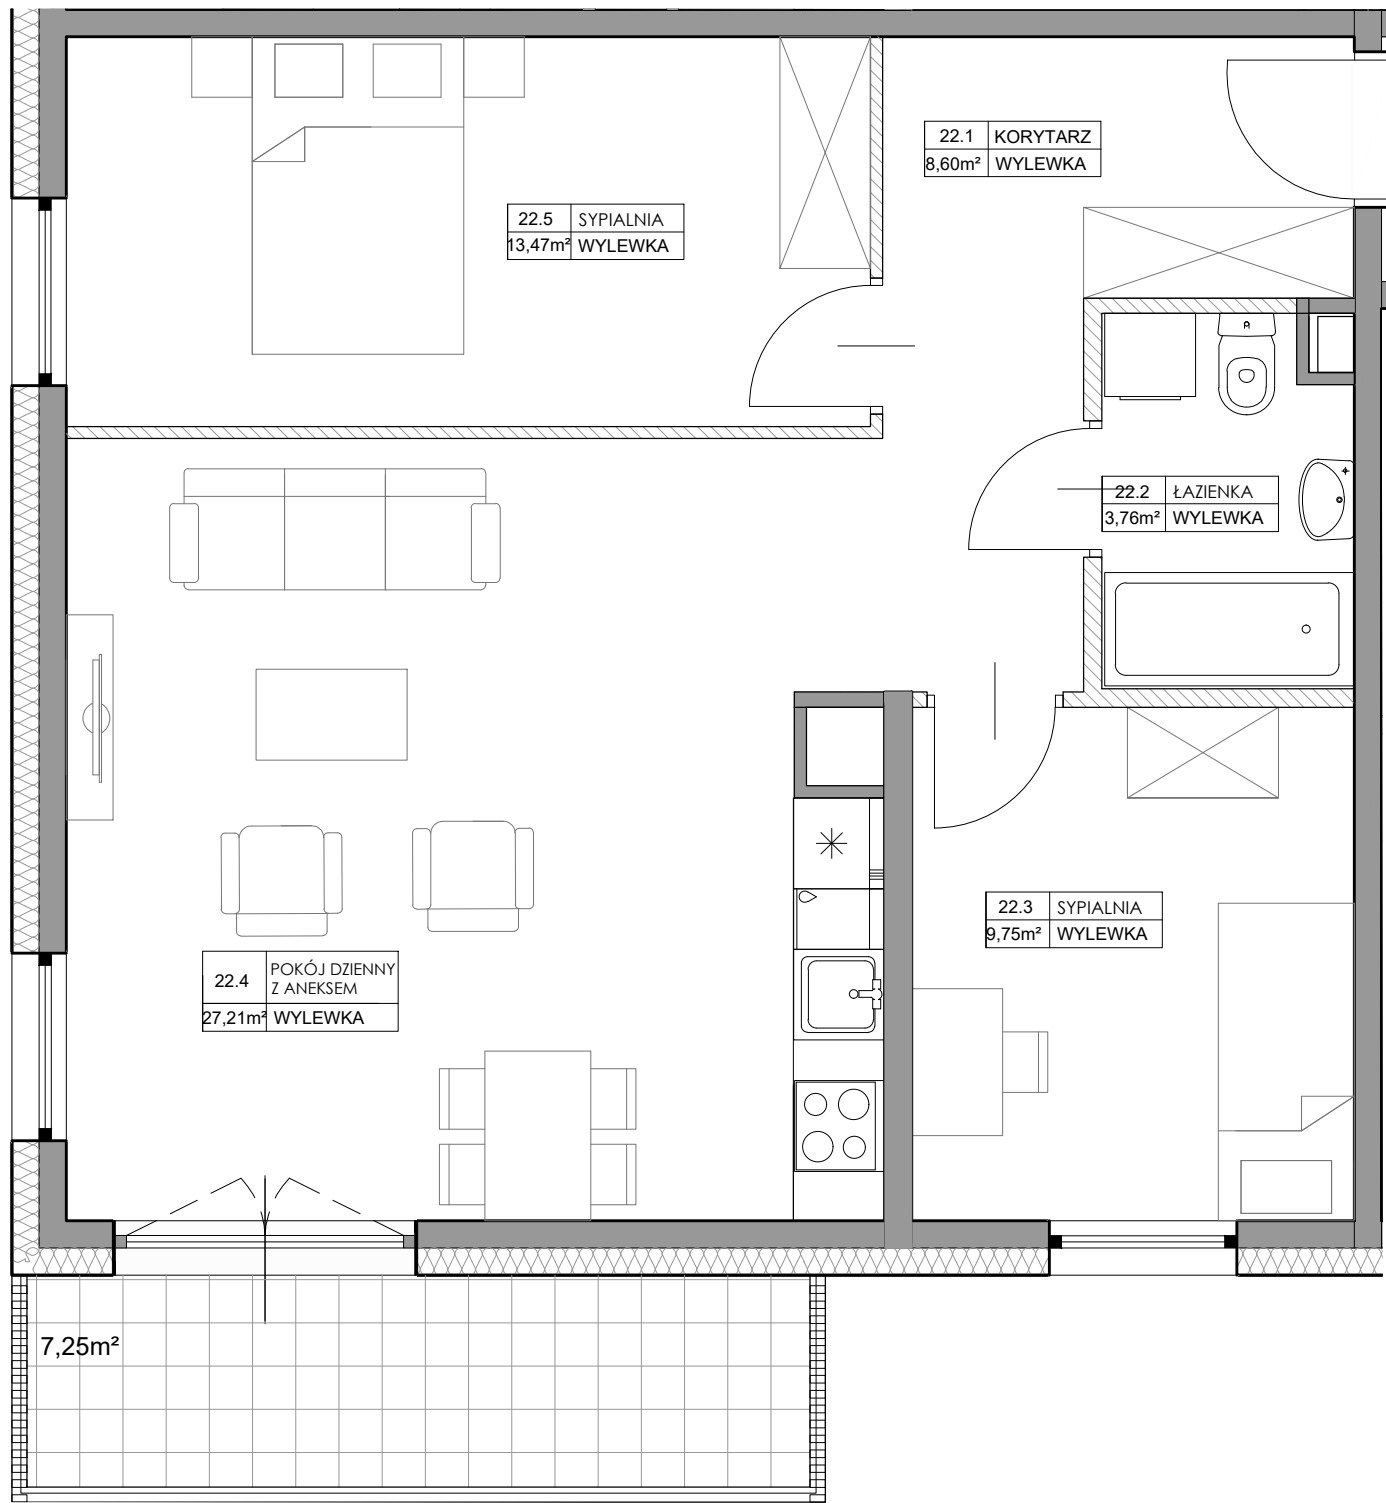



powierzchnia pomieszczeń 62,79 m²
balkon 7,25 m²

Zestawienie pomieszczeń

22.1	KORYTARZ	8,60m ²
22.2	ŁAZIENKA	3,76m ²
22.3	SYPIALNIA	9,75m ²
22.4	POKÓJ DZIENNY Z ANEKSEM	27,21m ²
22.5	SYPIALNIA	13,47m ²
ŁĄCZNIE		62,79 m ²



LOKALIZACJA
KONDYGNACJA 4

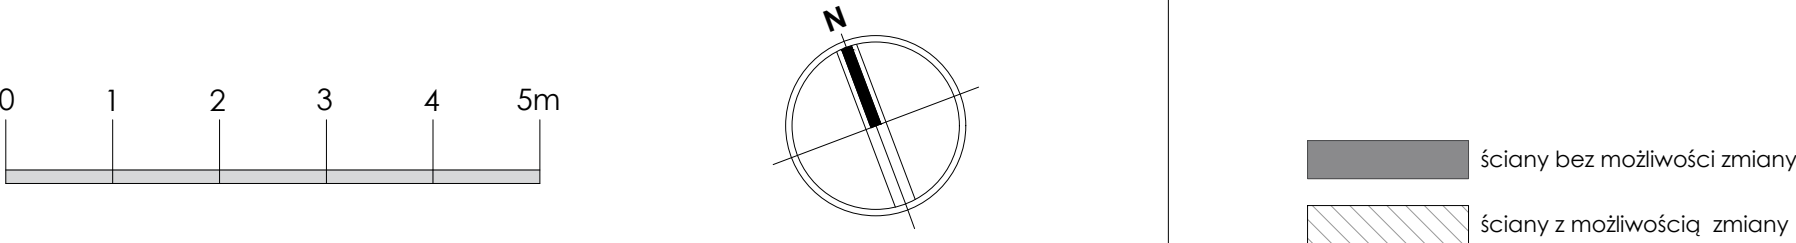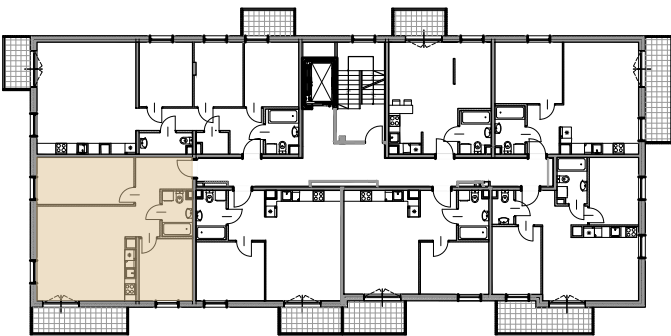

Wymiary zostały podane zgodnie z normą PN-ISO 9836:1997. Powierzchnia pomieszczeń liczona po obrysie podłogi z uwzględnieniem grubości warstw wykończeniowych ścian.
* Powierzchnia nie będzie wliczana do powierzchni użytkowej lokalu.

DEWELOPER



MATTON
MATTON DEVELOPMENT sp. z o.o.
ul. Hutnicza 20A, Gdynia