




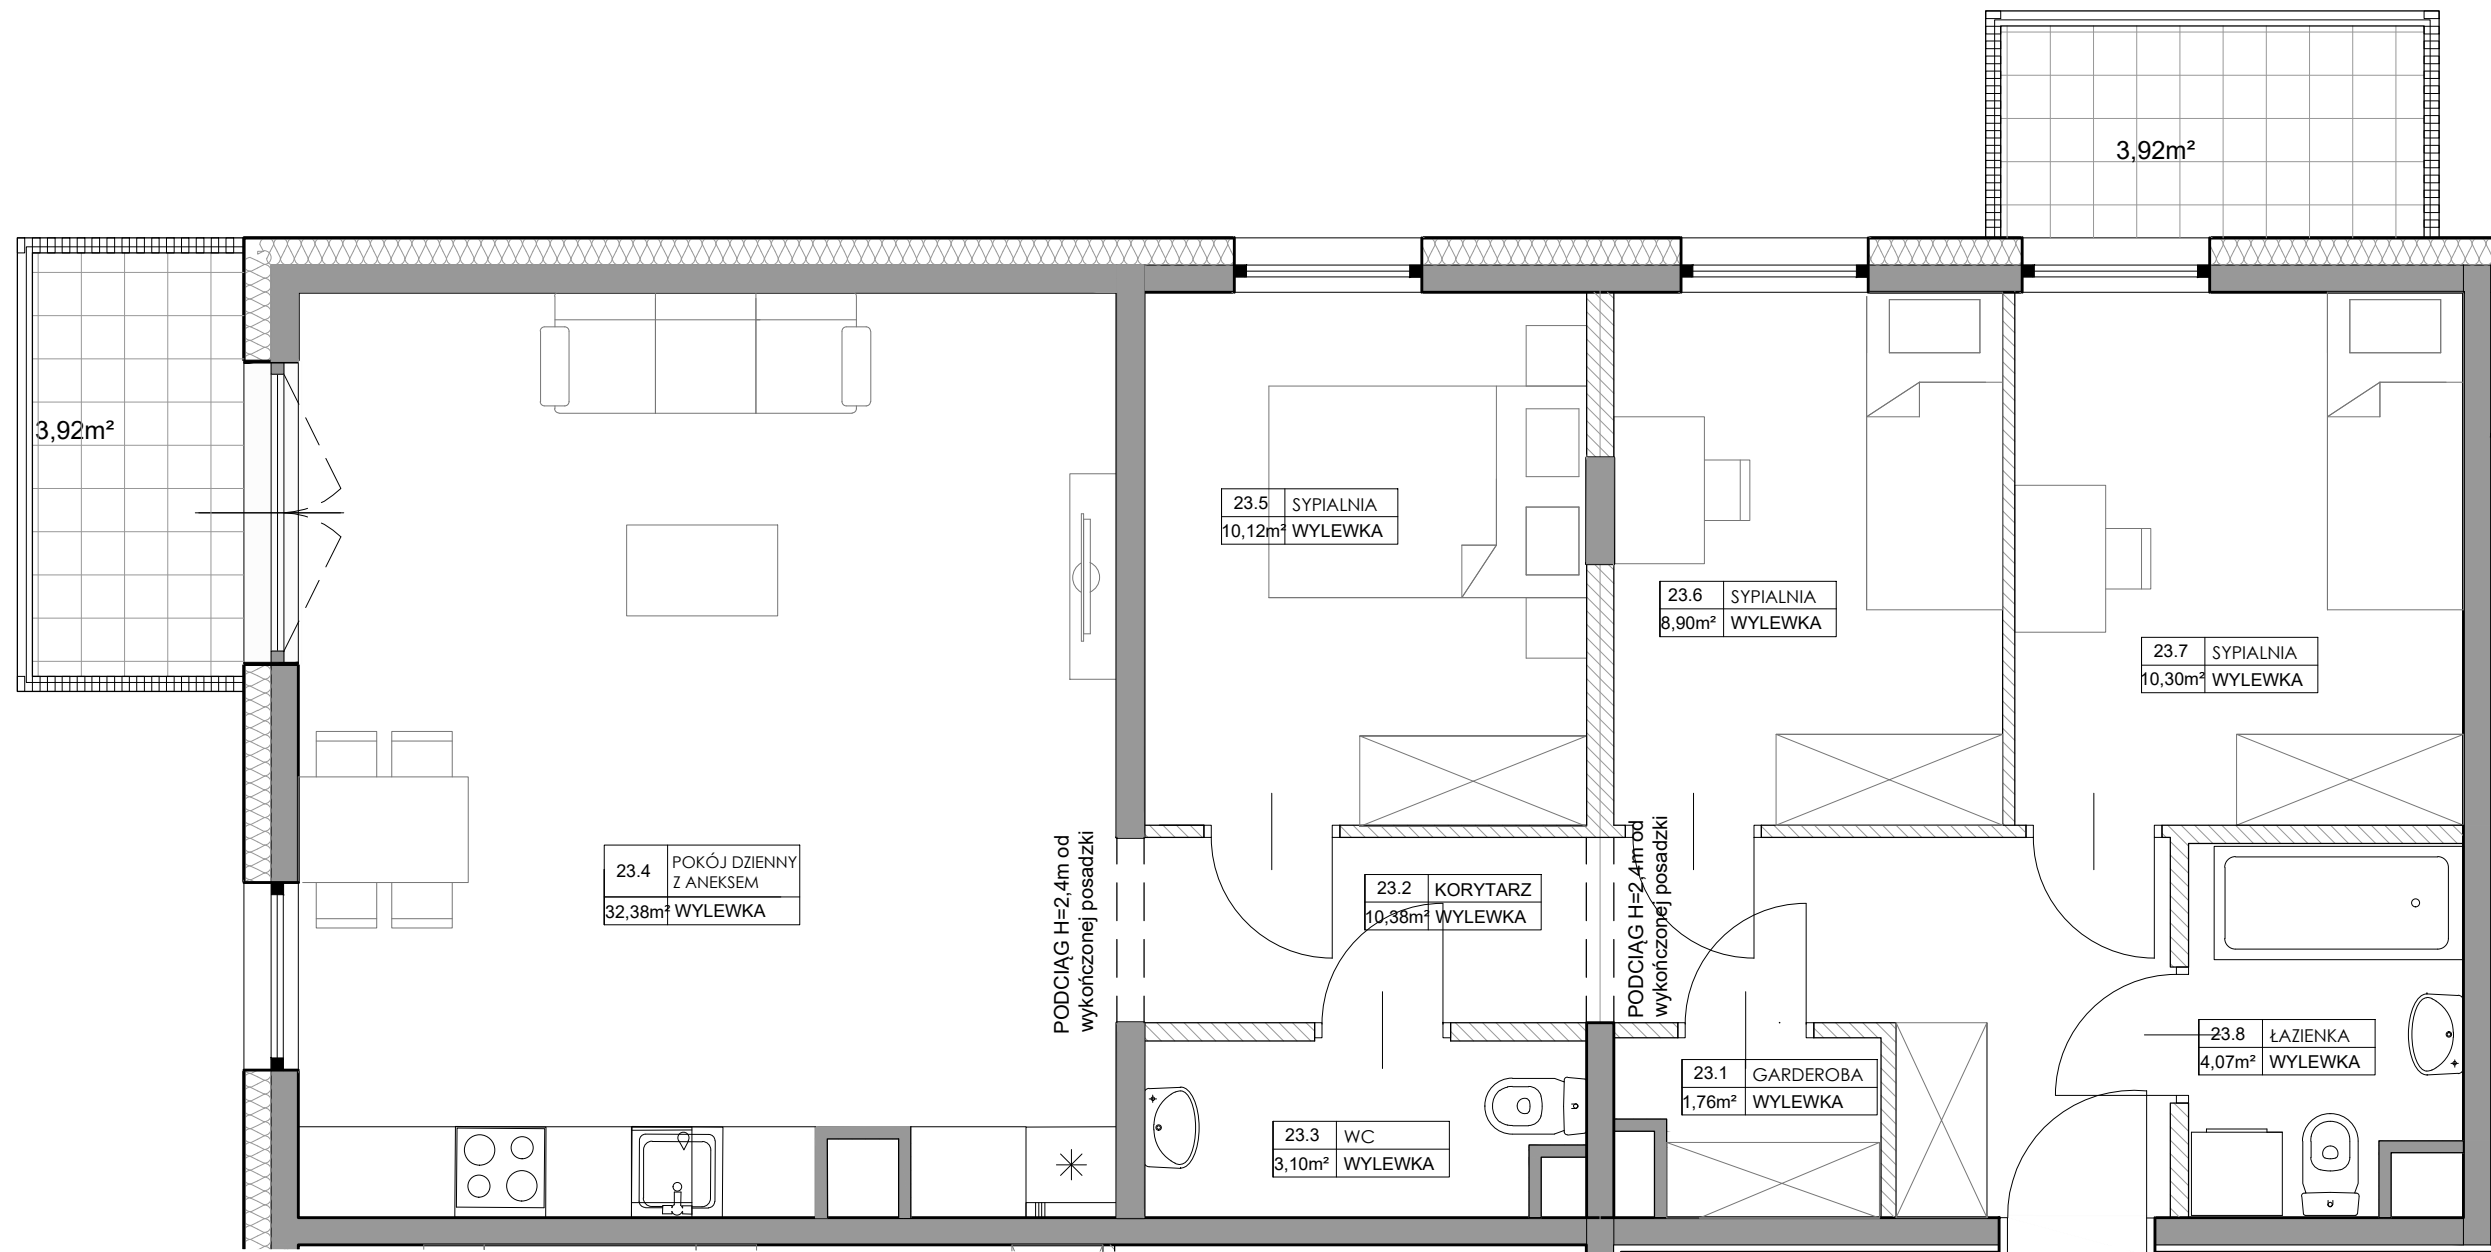

LOKALIZACJA
KONDYGNACJA 4

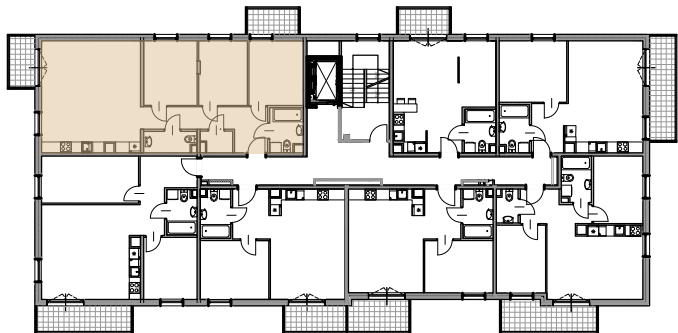


Wymiary zostały podane zgodnie z normą PN-ISO 9836:1997.
Powierzchnia pomieszczeń liczona po obrysie podłogi
z uwzględnieniem grubości warstw wykończeniowych ścian.
* Powierzchnia nie będzie wliczana do powierzchni użytkowej lokalu.

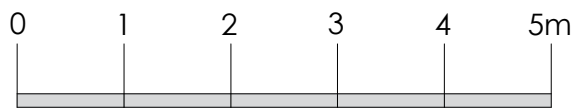

ściany bez możliwości zmiany

ściany z możliwością zmiany

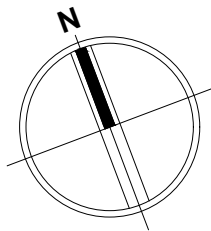

LOKAL	23
powierzchnia pomieszczeń	81,23 m ²
balkony	3,92 m ² 3,92 m ²
Zestawienie pomieszczeń	
23.1 GARDEROBA	1,76m ²
23.2 KORYTARZ	10,60m ²
23.3 WC	3,10m ²
23.4 POKÓJ DZIENNY Z ANEKSEM	32,38m ²
23.5 SYPIALNIA	10,12m ²
23.6 SYPIALNIA	8,90m ²
23.7 SYPIALNIA	10,30m ²
23.8 ŁAZIENKA	4,07m ²
ŁĄCZNIE	81,23 m ²



DEWELOPER



MATTON

MATTON DEVELOPMENT sp. z o.o.

ul. Hutnicza 20A, Gdynia