



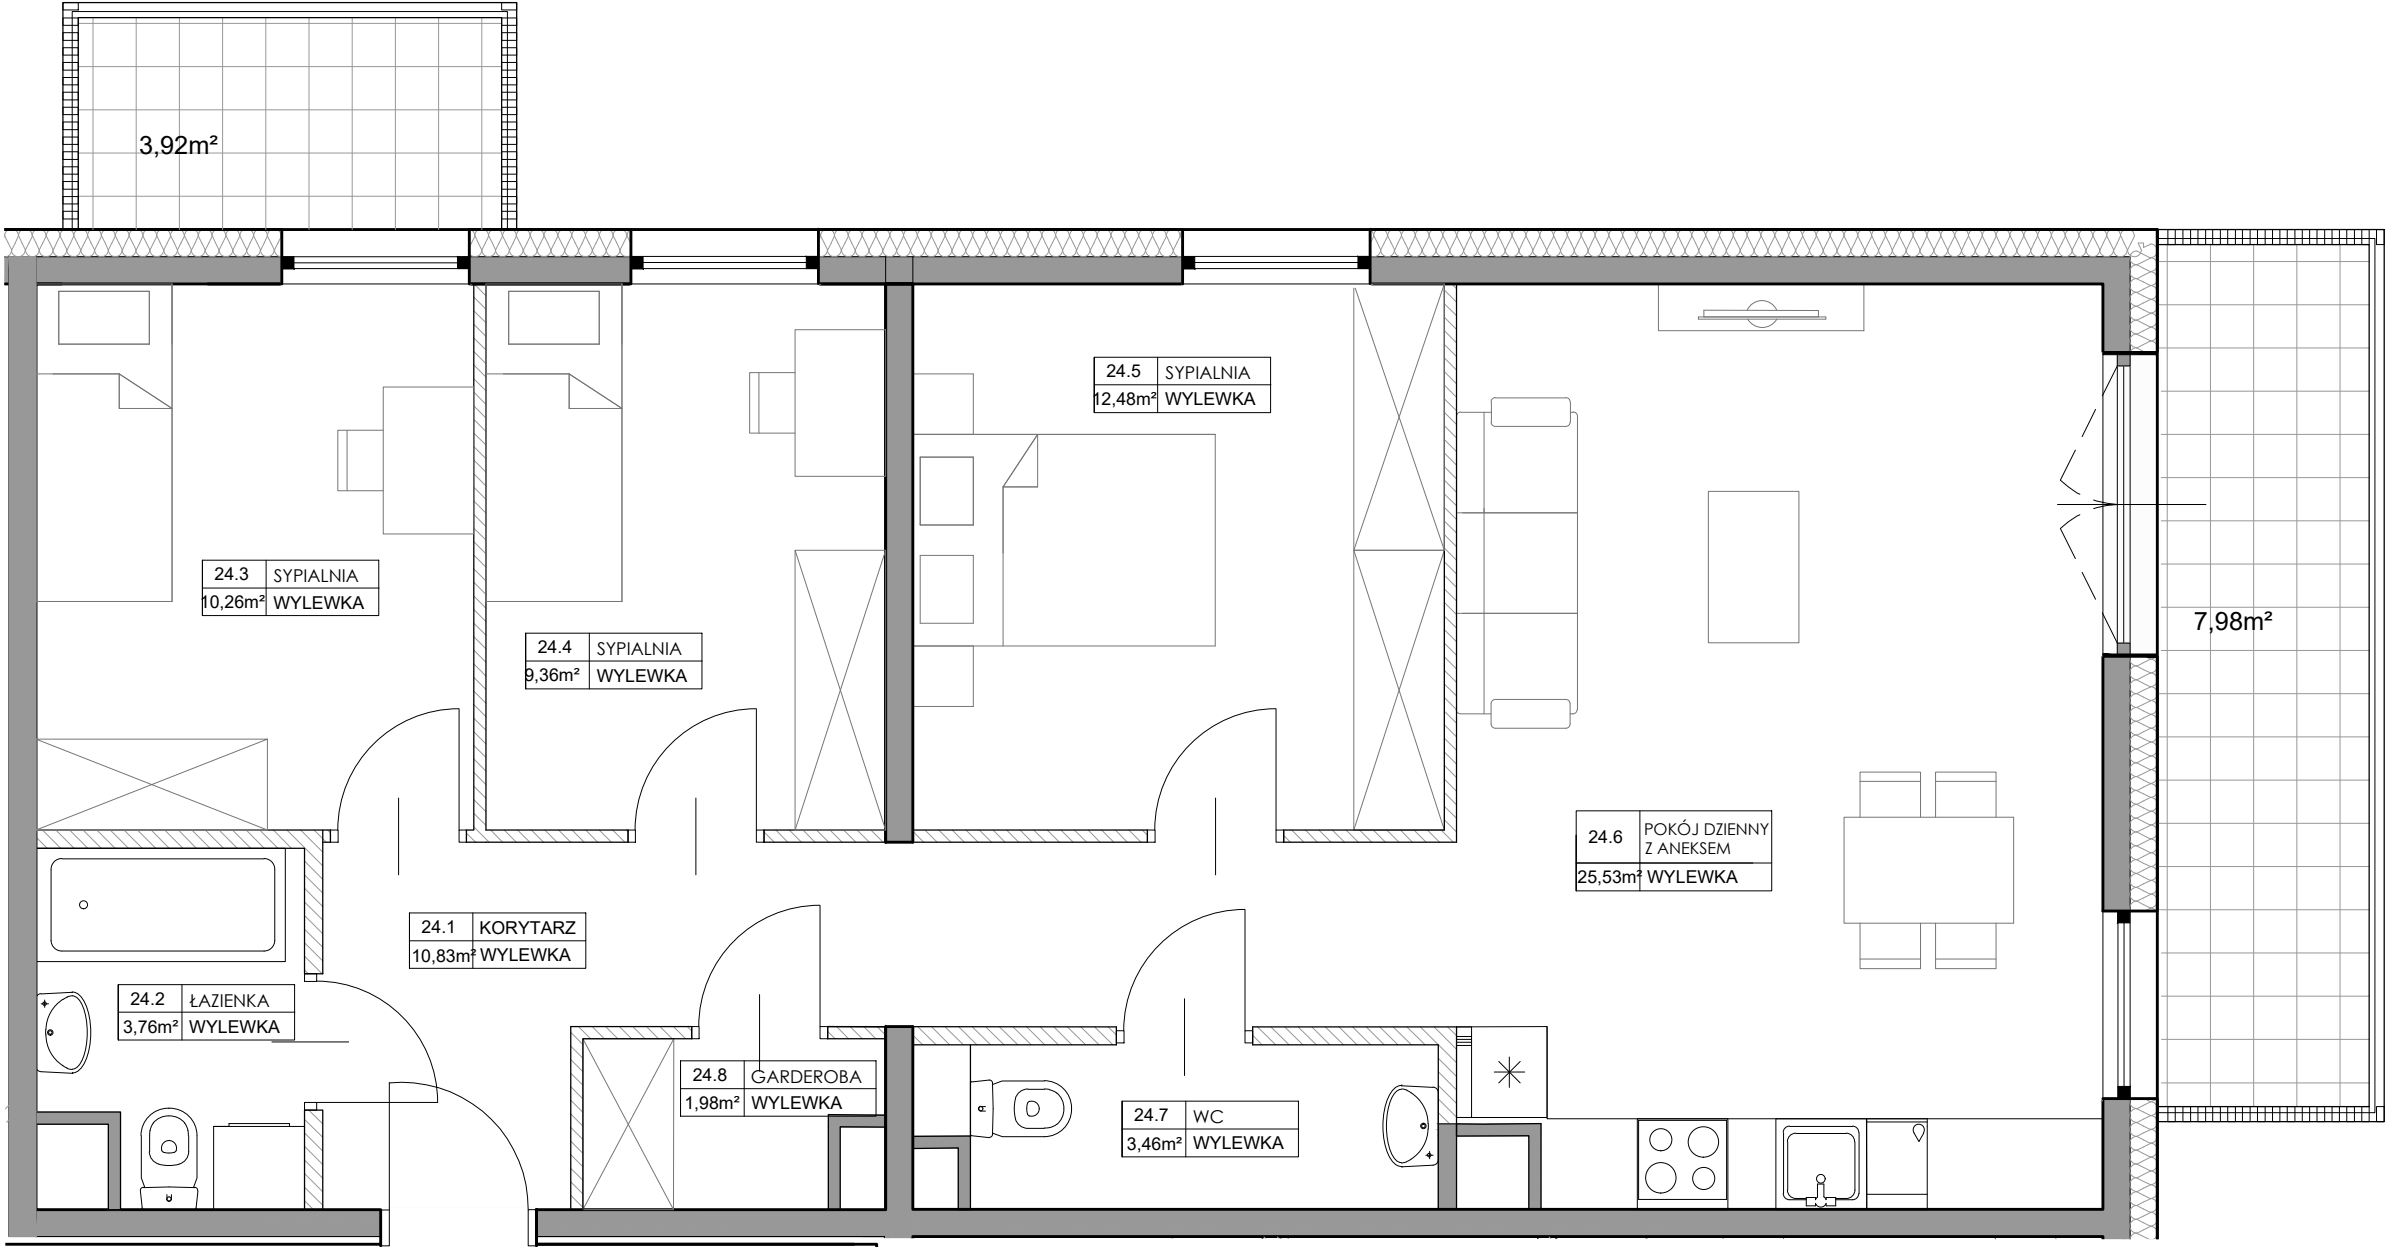


LOKALIZACJA
KONDYGNACJA 5

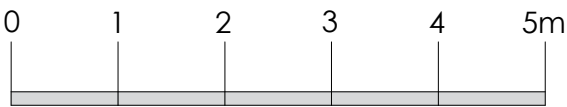

Wymiary zostały podane zgodnie z normą PN-ISO 9836:1997. Powierzchnia pomieszczeń liczona po obrysie podłogi z uwzględnieniem grubości warstw wykończeniowych ścian.
* Powierzchnia nie będzie wliczana do powierzchni użytkowej lokalu.



ściany bez możliwości zmiany
ściany z możliwością zmiany

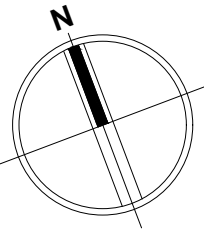

LOKAL	24
powierzchnia pomieszczeń	77,66m ²
balkony	3,92 m ² 7,98 m ²
Zestawienie pomieszczeń	
24.1 KORYTARZ	10,83m ²
24.2 ŁAZIENKA	3,76m ²
23.3 SYPIALNIA	10,26m ²
24.4 SYPIALNIA	9,36m ²
24.5 SYPIALNIA	12,48m ²
24.6 POKÓJ DZIENNY Z ANEKSEM	25,53m ²
24.7 WC	3,46m ²
24.8 GARDEROBA	1,98m ²
ŁĄCZNIE	77,66 m ²



DEWELOPER



MATTON
MATTON DEVELOPMENT sp. z o.o.
ul. Hutnicza 20A, Gdynia