


Wymiary zostały podane zgodnie z normą PN-ISO 9836:1997. Powierzchnia pomieszczeń liczona po obrysie podłogi z uwzględnieniem grubości warstw wykończeniowych ścian.
* Powierzchnia nie będzie wliczana do powierzchni użytkowej lokalu.

powierzchnia pomieszczeń 56,56m²
balkon 8,02 m²

Zestawienie pomieszczeń

25.1	KORYTARZ	7,75m ²
25.2	ŁAZIENKA	3,90m ²
25.3	SYPIALNIA	13,13m ²
25.4	POKÓJ DZIENNY Z ANEKSEM	20,73m ²
25.5	SYPIALNIA	9,22m ²
25.6	WC	1,83m ²
ŁĄCZNIE		56,56m ²

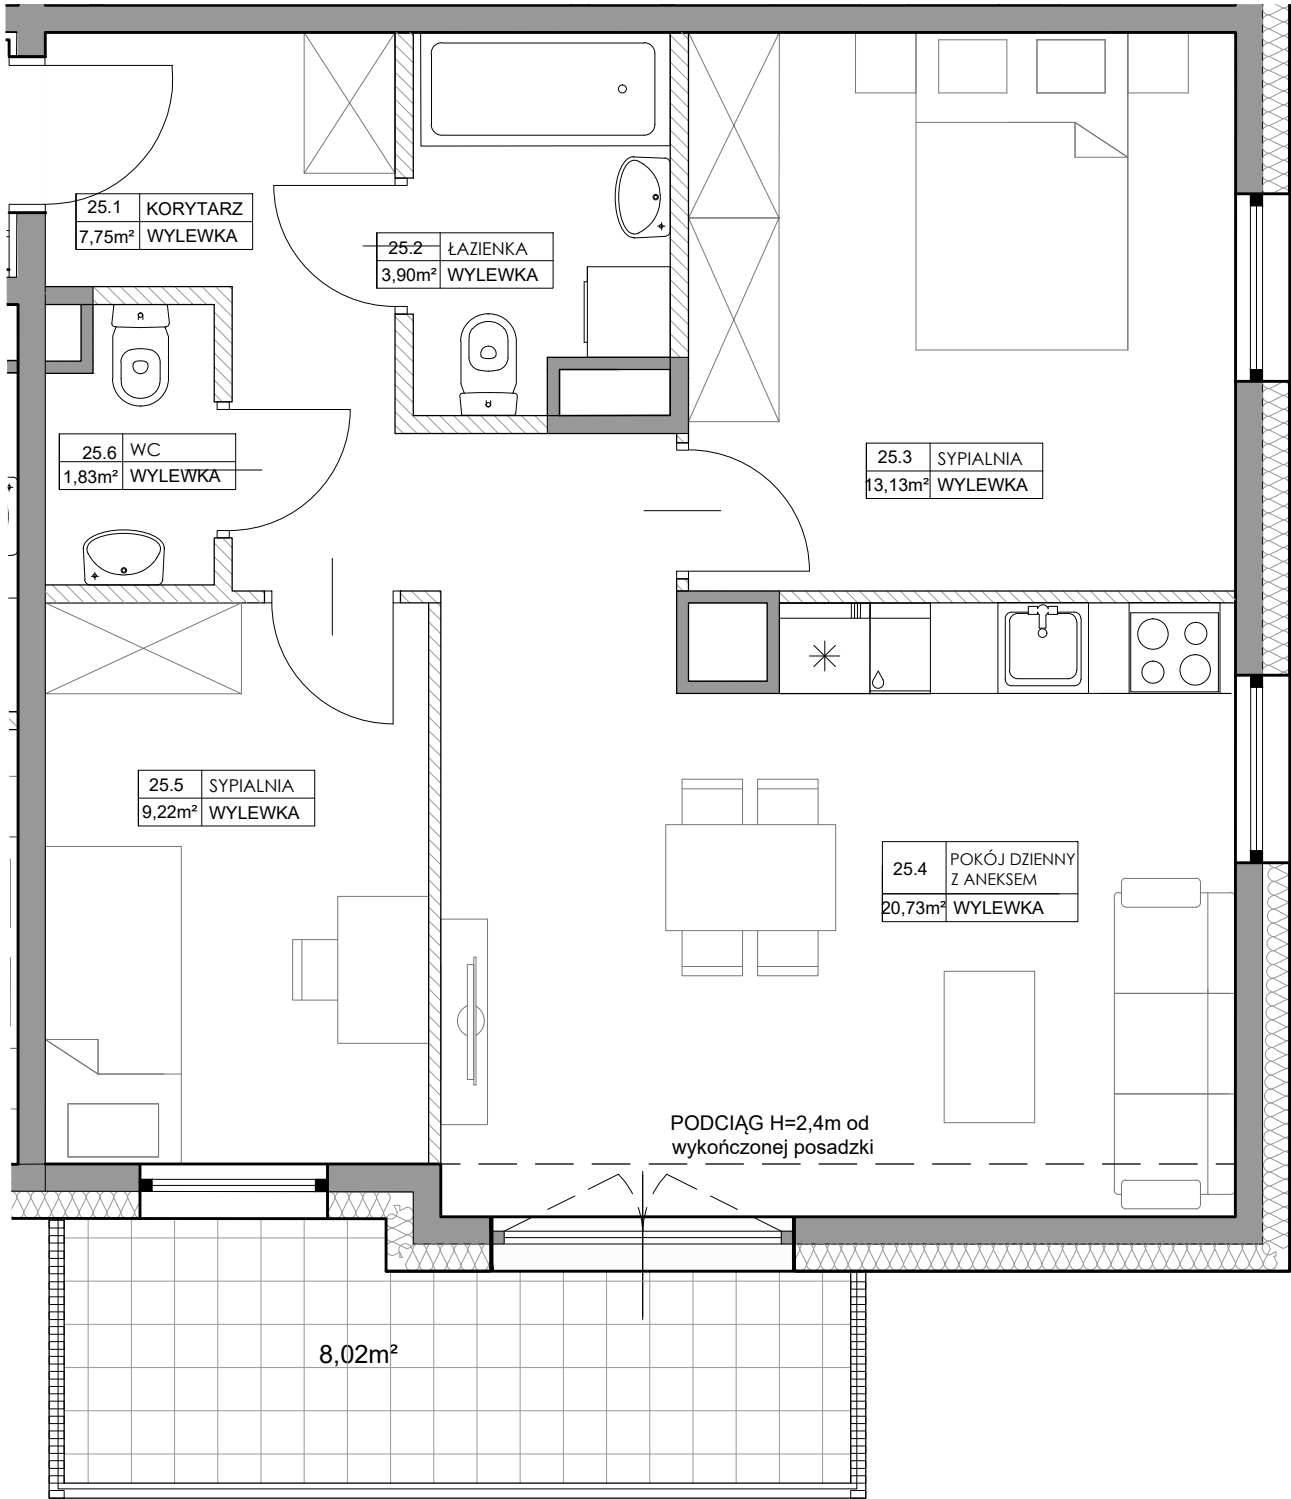

LOKALIZACJA
KONDYGNACJA 5



DEWELOPER



MATTON
MATTON DEVELOPMENT sp. z o.o.
ul. Hutnicza 20A, Gdynia