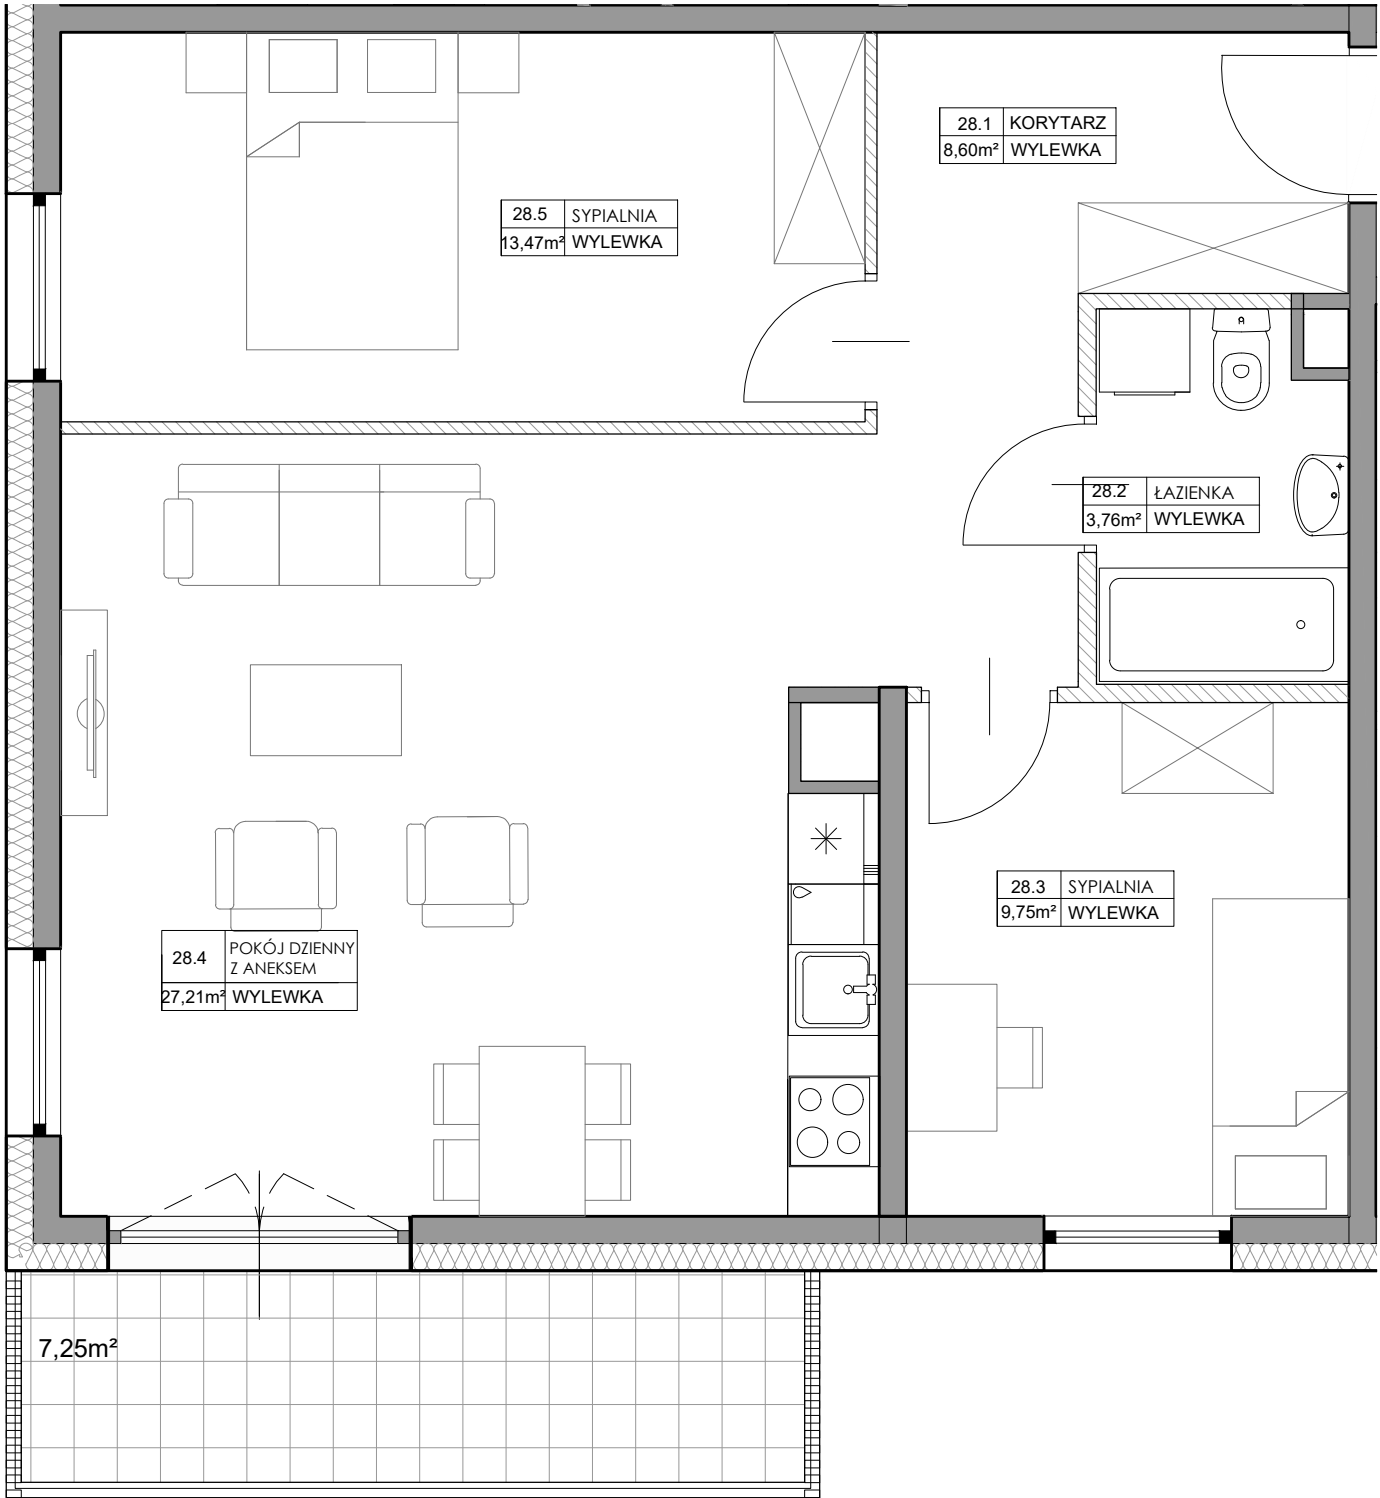


Wymiary zostały podane zgodnie z normą PN-ISO 9836:1997. Powierzchnia pomieszczeń liczona po obrysie podłogi z uwzględnieniem grubości warstw wykończeniowych ścian.
* Powierzchnia nie będzie wliczana do powierzchni użytkowej lokalu.

powierzchnia pomieszczeń 62,79 m²

balkon 7,25 m²

Zestawienie pomieszczeń

28.1	KORYTARZ	8,60m ²
28.2	ŁAZIENKA	3,76m ²
28.3	SYPIALNIA	9,75m ²
28.4	POKÓJ DZIENNY Z ANEKSEM	27,21m ²
28.5	SYPIALNIA	13,47m ²

ŁĄCZNIE 62,79m²



LOKALIZACJA
KONDYGNACJA 5



DEWELOPER



MATTON
MATTON DEVELOPMENT sp. z o.o.
ul. Hutnicza 20A, Gdynia