



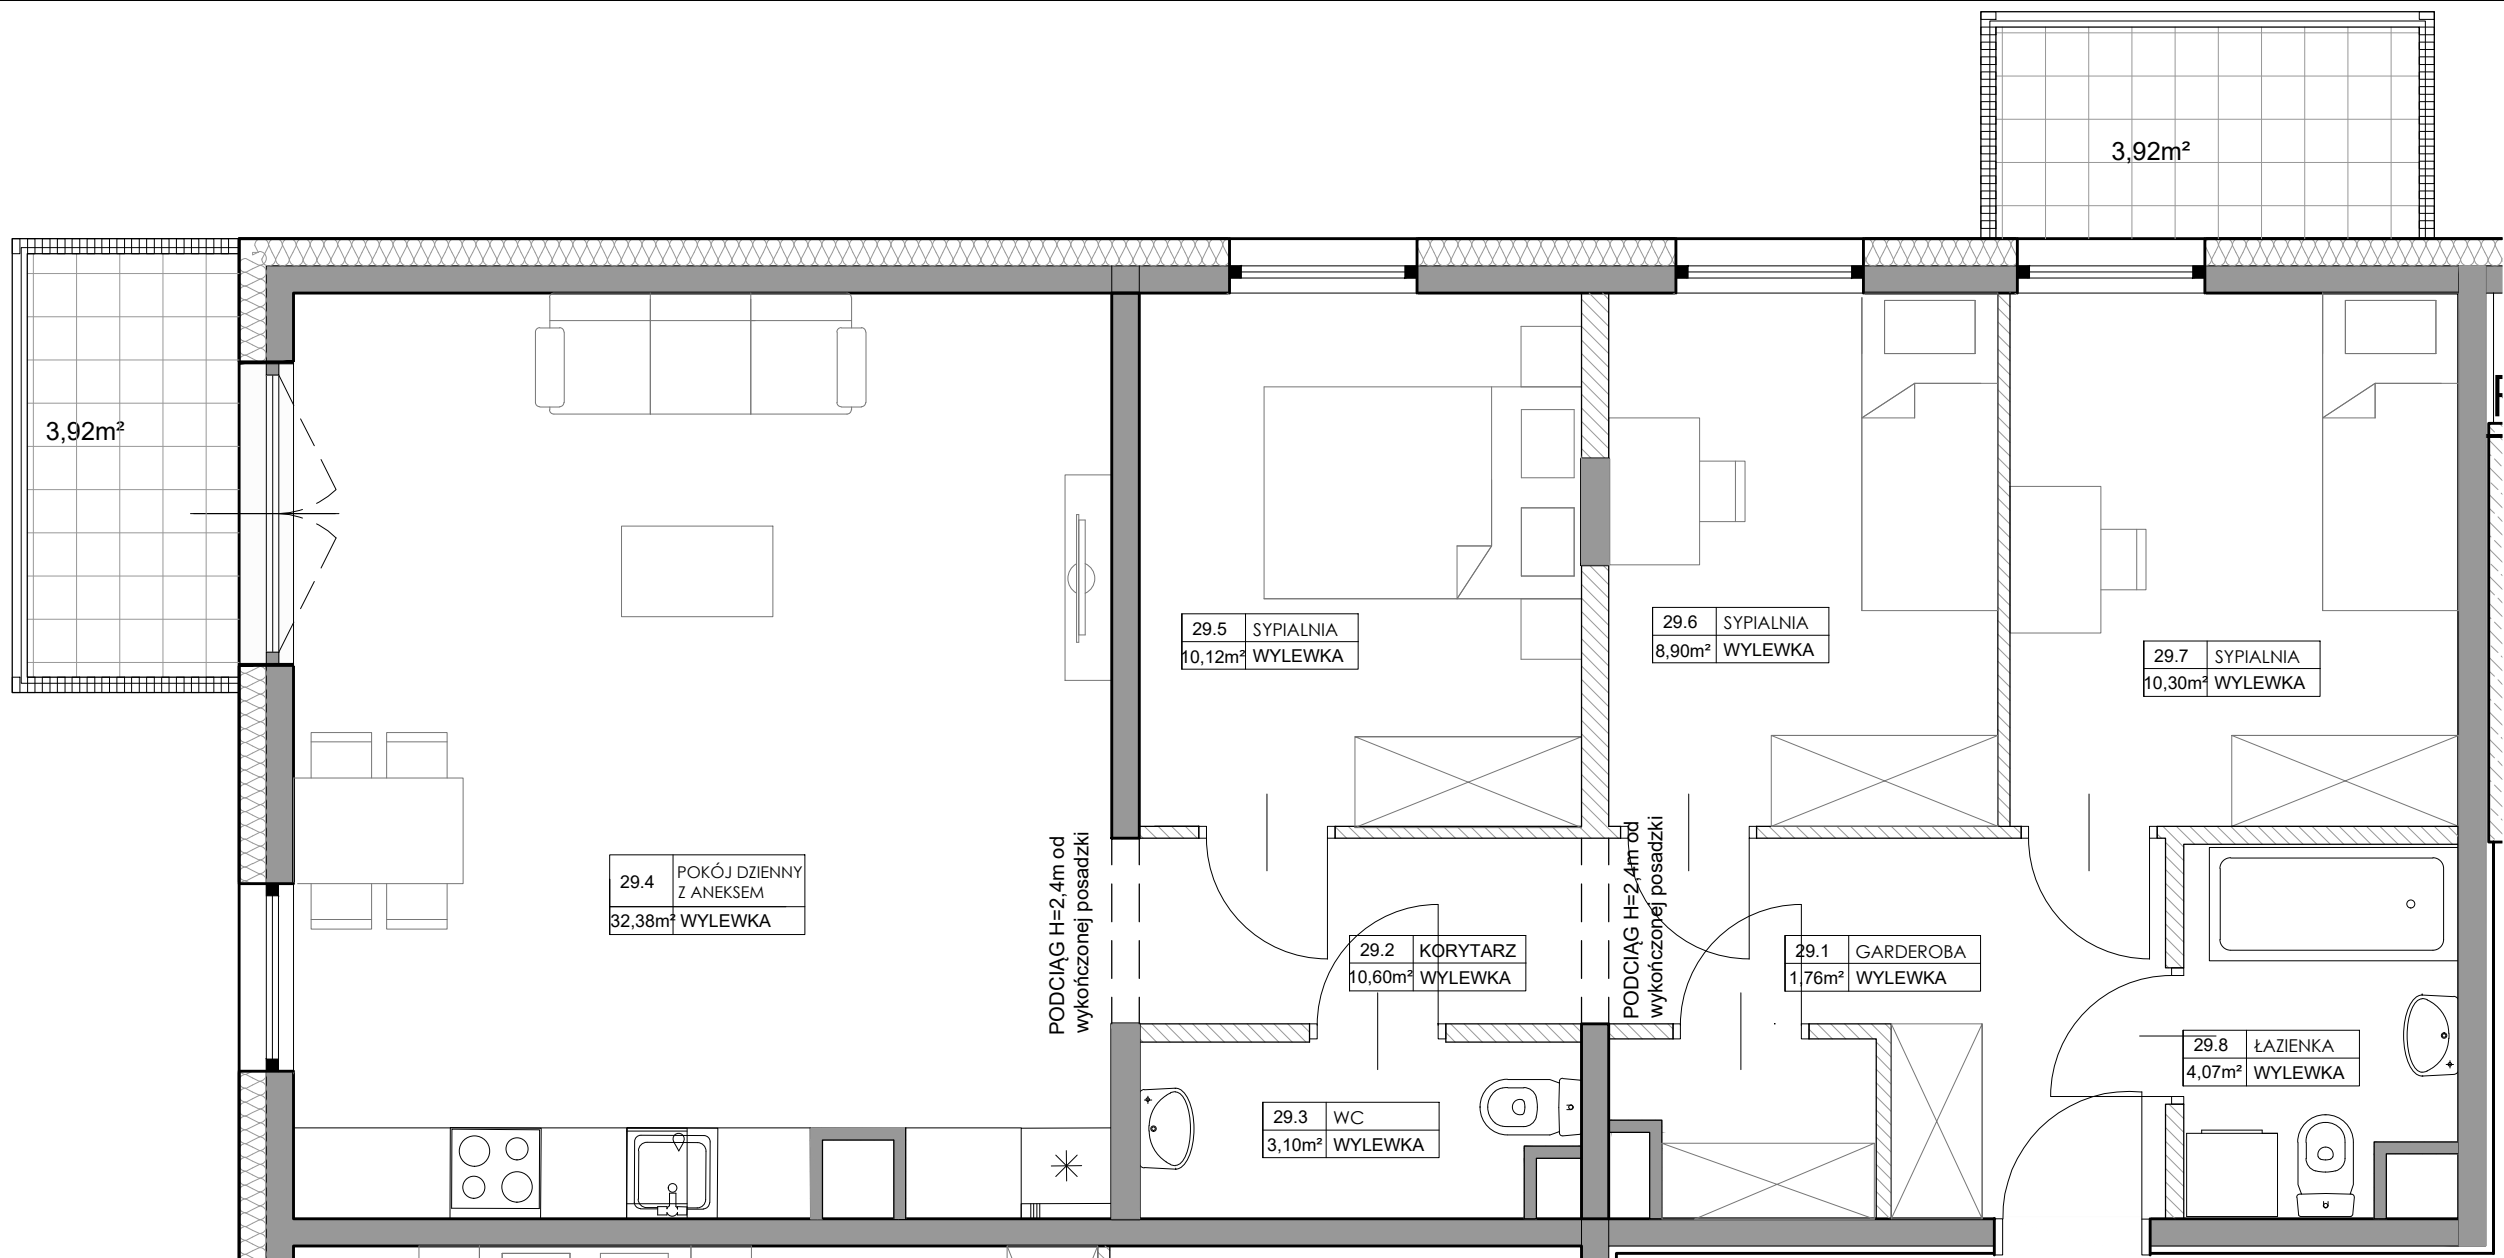

LOKALIZACJA
KONDYGNACJA 5

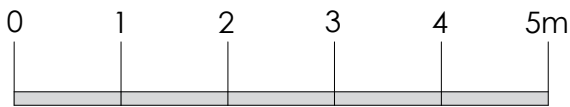


Wymiary zostały podane zgodnie z normą PN-ISO 9836:1997. Powierzchnia pomieszczeń liczona po obrysie podłogi z uwzględnieniem grubości warstw wykończeniowych ścian. * Powierzchnia nie będzie wliczana do powierzchni użytkowej lokalu.



ściany bez możliwości zmiany

ściany z możliwością zmiany

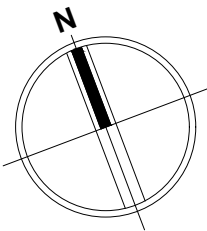

LOKAL	29
powierzchnia pomieszczeń	81,23m ²
balkony	3,92 m ² 3,92 m ²
Zestawienie pomieszczeń	
29.1	GARDEROBA 1,76m ²
29.2	KORYTARZ 10,60m ²
29.3	WC 3,10m ²
29.4	POKÓJ DZIENNY Z ANEKSEM 32,38m ²
29.5	SYPIALNIA 10,12m ²
29.6	SYPIALNIA 8,90m ²
29.7	WC 10,30m ²
29.8	ŁAZIENKA 4,07m ²
ŁĄCZNIE	81,23 m ²



DEWELOPER



MATTON

MATTON DEVELOPMENT sp. z o.o.

ul. Hutnicza 20A, Gdynia