


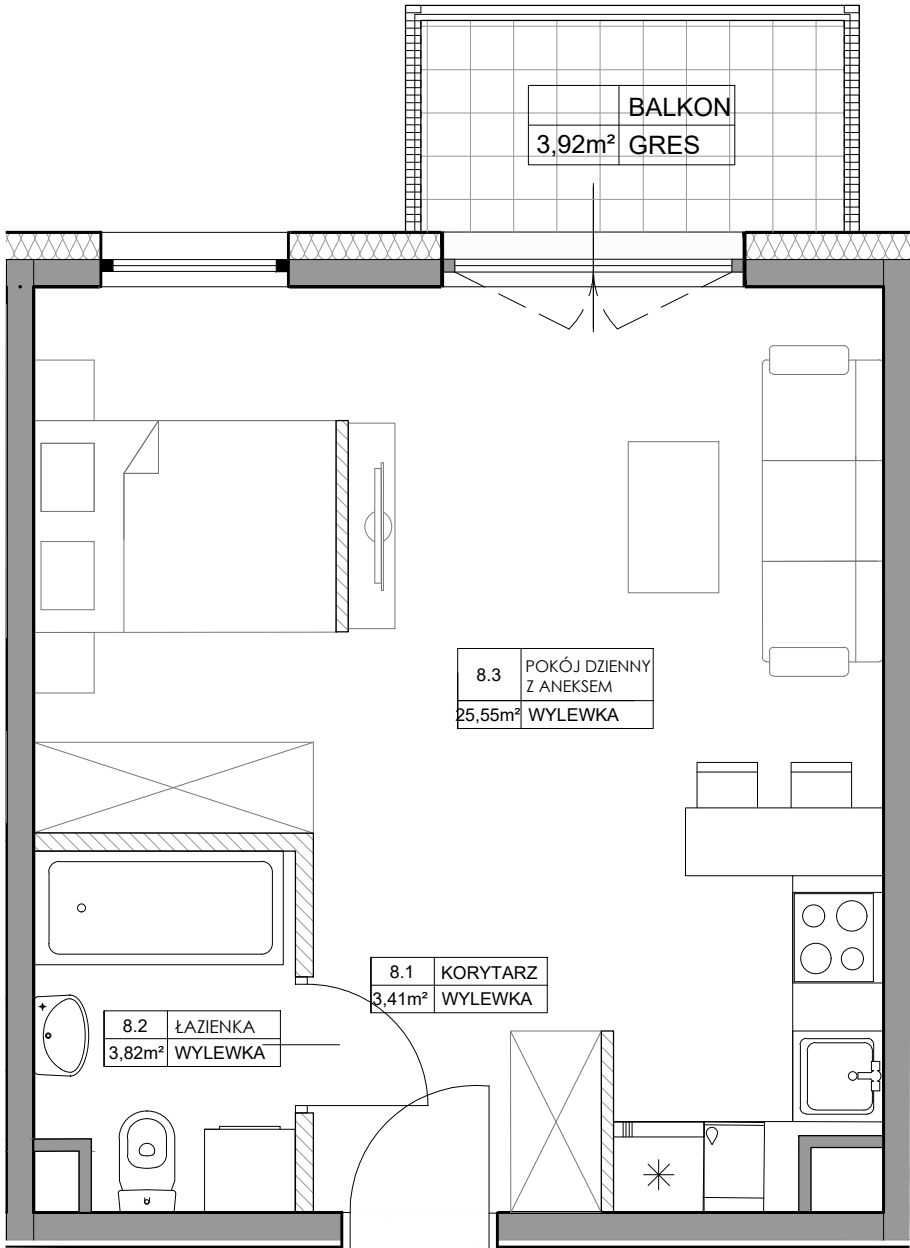

powierzchnia pomieszczeń 32,78 m²


balkon 3,92 m²

Zestawienie pomieszczeń

8.1	KORYTARZ	3,41m ²
8.2	ŁAZIENKA	3,82m ²
8.3	POKÓJ DZIENNY Z ANEKSEM	25,55m ²
ŁĄCZNIE		32,78 m ²




LOKALIZACJA
KONDYGNACJA 2

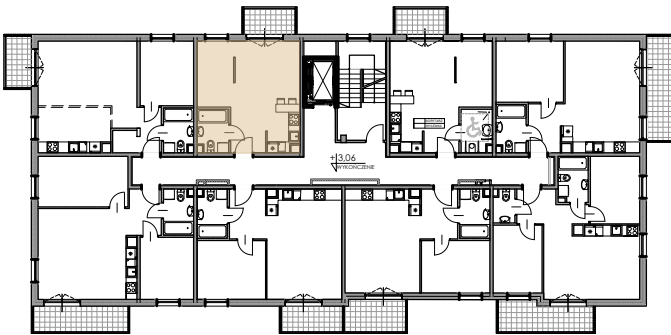

DEWELOPER



MATTON
MATTON DEVELOPMENT sp. z o.o.
ul. Hutnicza 20A, Gdynia

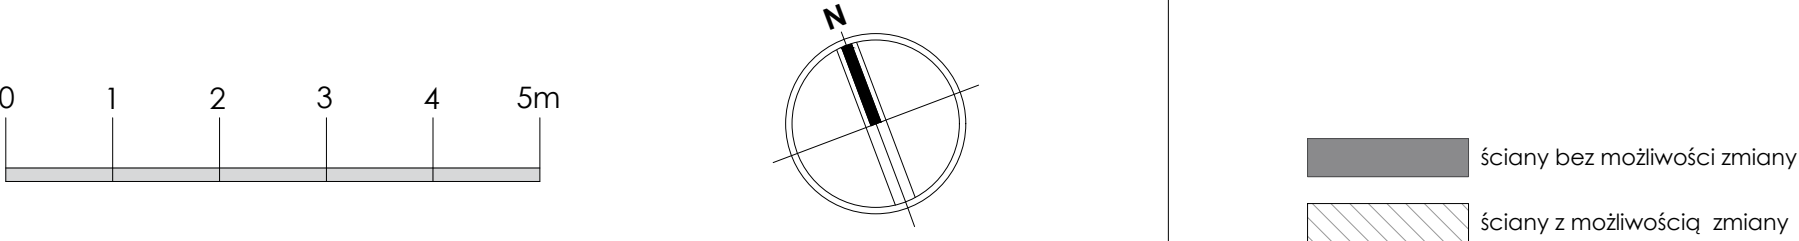

Wymiary zostały podane zgodnie z normą PN-ISO 9836:1997. Powierzchnia pomieszczeń liczona po obrysie podłogi z uwzględnieniem grubości warstw wykończeniowych ścian.
* Powierzchnia nie będzie wliczana do powierzchni użytkowej lokalu.